



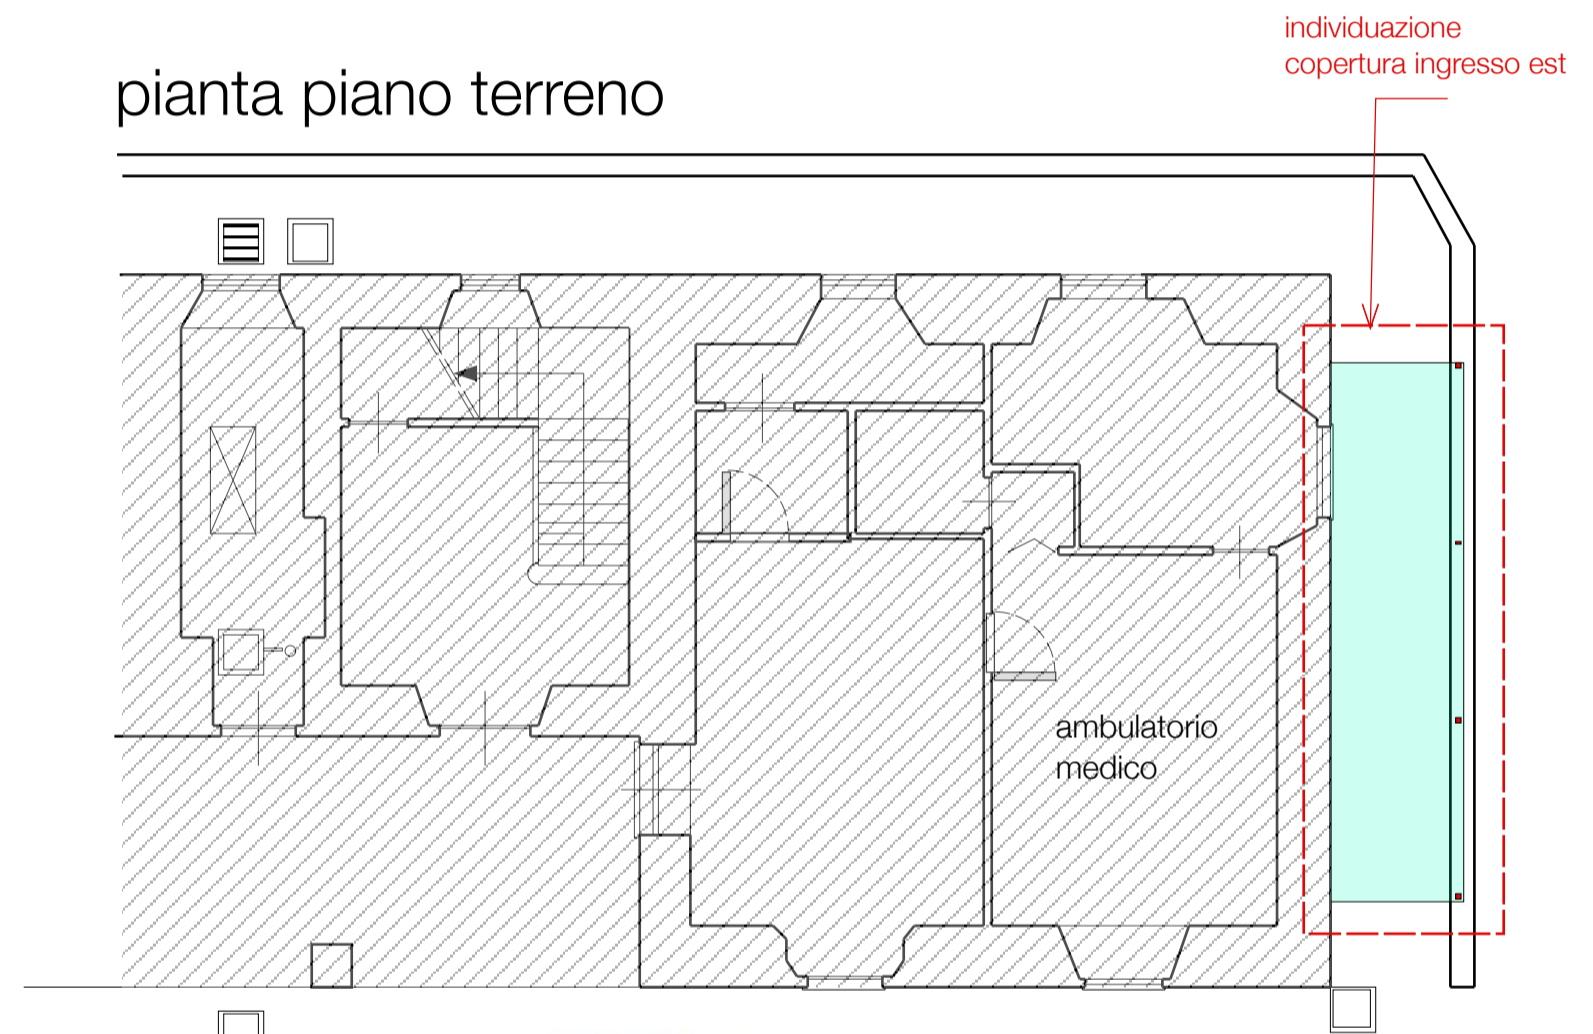

prospetto sud

pianta piano terreno

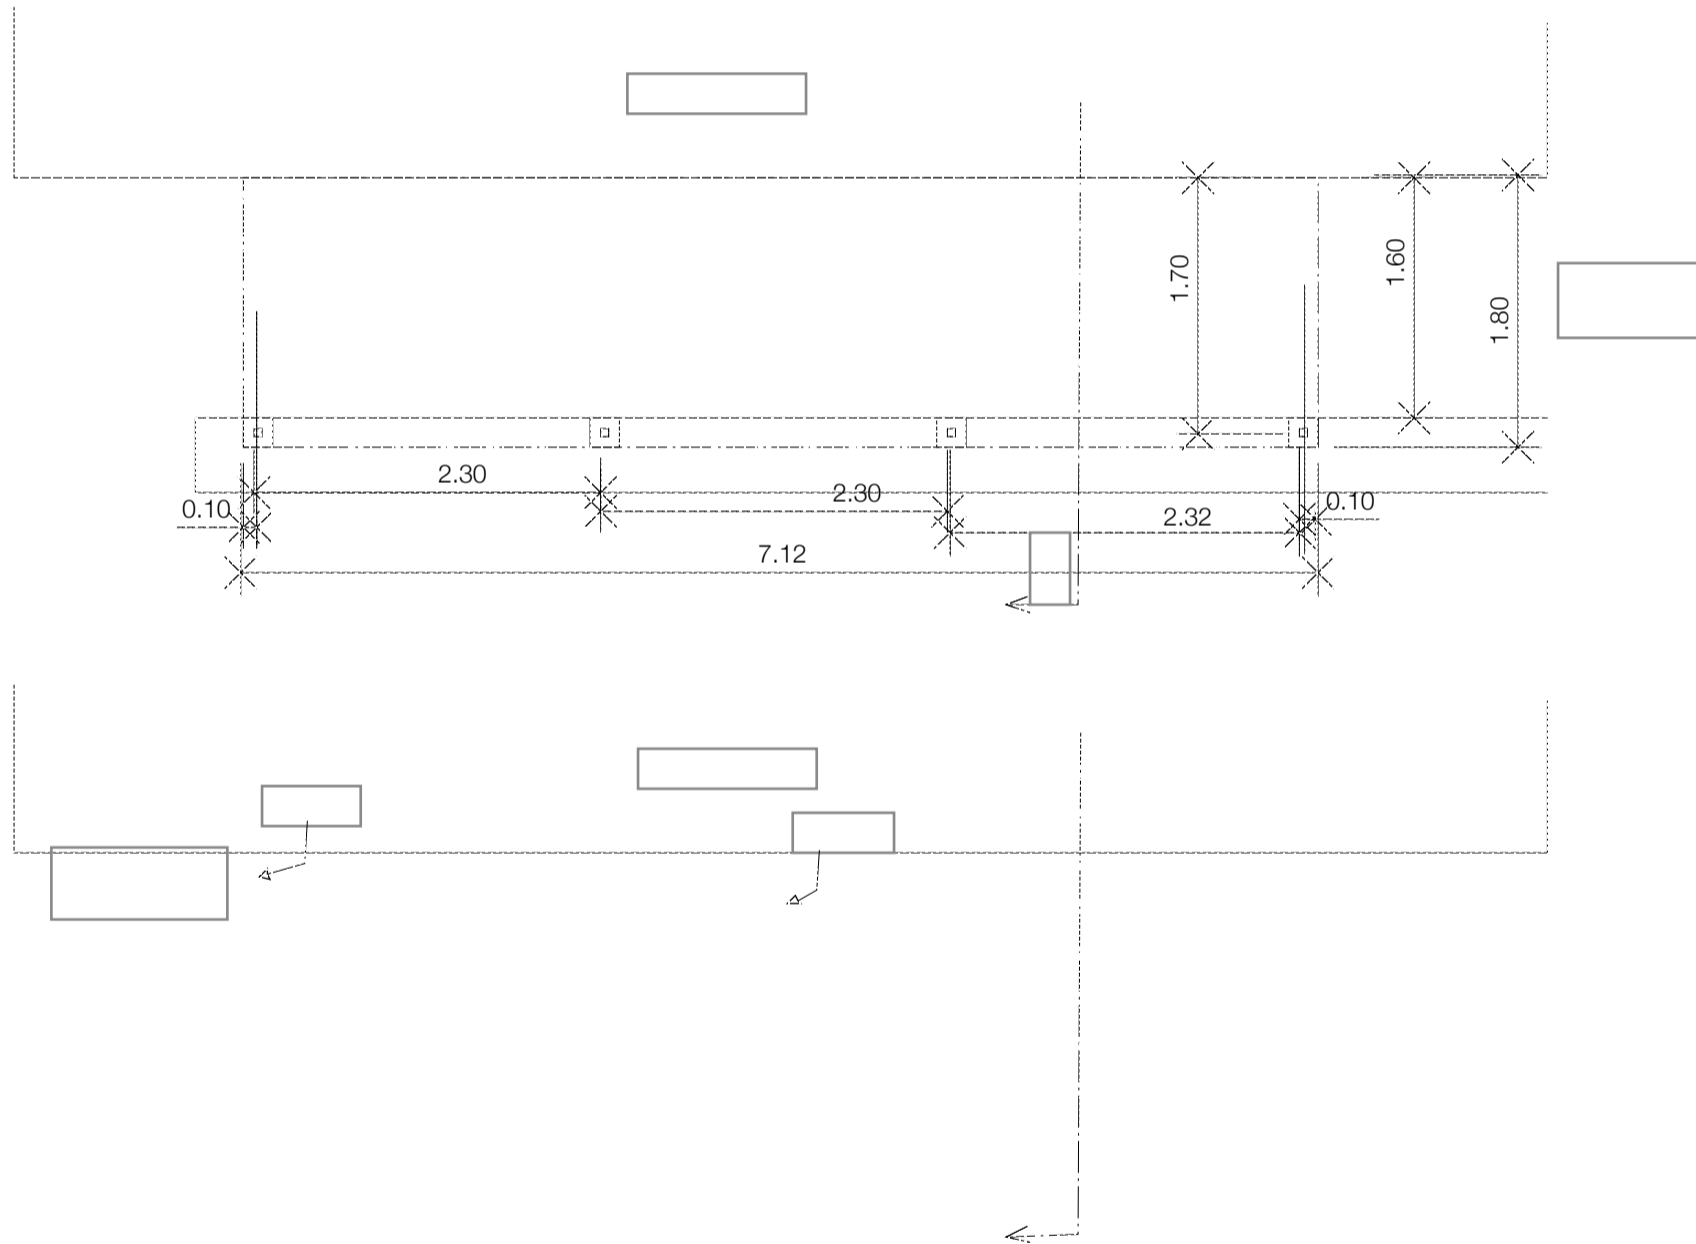

Finanziato  
dall'Unione europea  
NextGenerationEU



Presidenza del Consiglio dei Ministri  
Dipartimento per le Politiche di Coesione  
Unità di missione PNRR





Comune di  
BORGIALLO

PIANO NAZIONALE DI RIPRESA E RESILIENZA (PNRR) - MISSIONE 5 - COMPONENTE 3 - INVESTIMENTO 1.1.1

Potenziamento dei servizi e delle infrastrutture sociali di comunità - "Nuovi Progetti"

FINANZIATO DALL'UNIONE EUROPEA - NextGenerationEU

POTENZIAMENTO INFRASTRUTTURE PER SERVIZI SOCIO SANITARI DI COMUNITA'				
		STUDIO ARCHITETTURA corso Giacomo Matteotti n. 5 * 10083 Favria (To) * tel.0124/34586 pIVA 05280760017 * www.studio-architettura.net * e mail: info@studio-architettura.net		
	data	nome	numero  1b	committente  COMUNE DI BORGIALLO via G. Cigliana Borgiallo (To)
disegnato	05/2022			
aggiornato	04/2023			
		oggetto  PLANIMETRIA, PIANTE,FRONTE E SEZIONE COPERTURA. INGRESSO		
scala 1/100		progetto esecutivo		www.studio-architettura.net