

Agenzia delle Entrate
CATASTO FABBRICATI
 Ufficio provinciale di
 Torino

Planimetria

Scheda n.1 Scala 1: 500

Dichiarazione protocollo n. del

Comune di Borgiallo

Via Colletterto

civ. SNC

Identificativi Catastali:

Sezione:

Foglio: 11

Particella: 997

Subalterno:


Compilata da:

Martinetto Adriano

Iscritto all'albo:


Architetti

Prov. Torino N. 2549

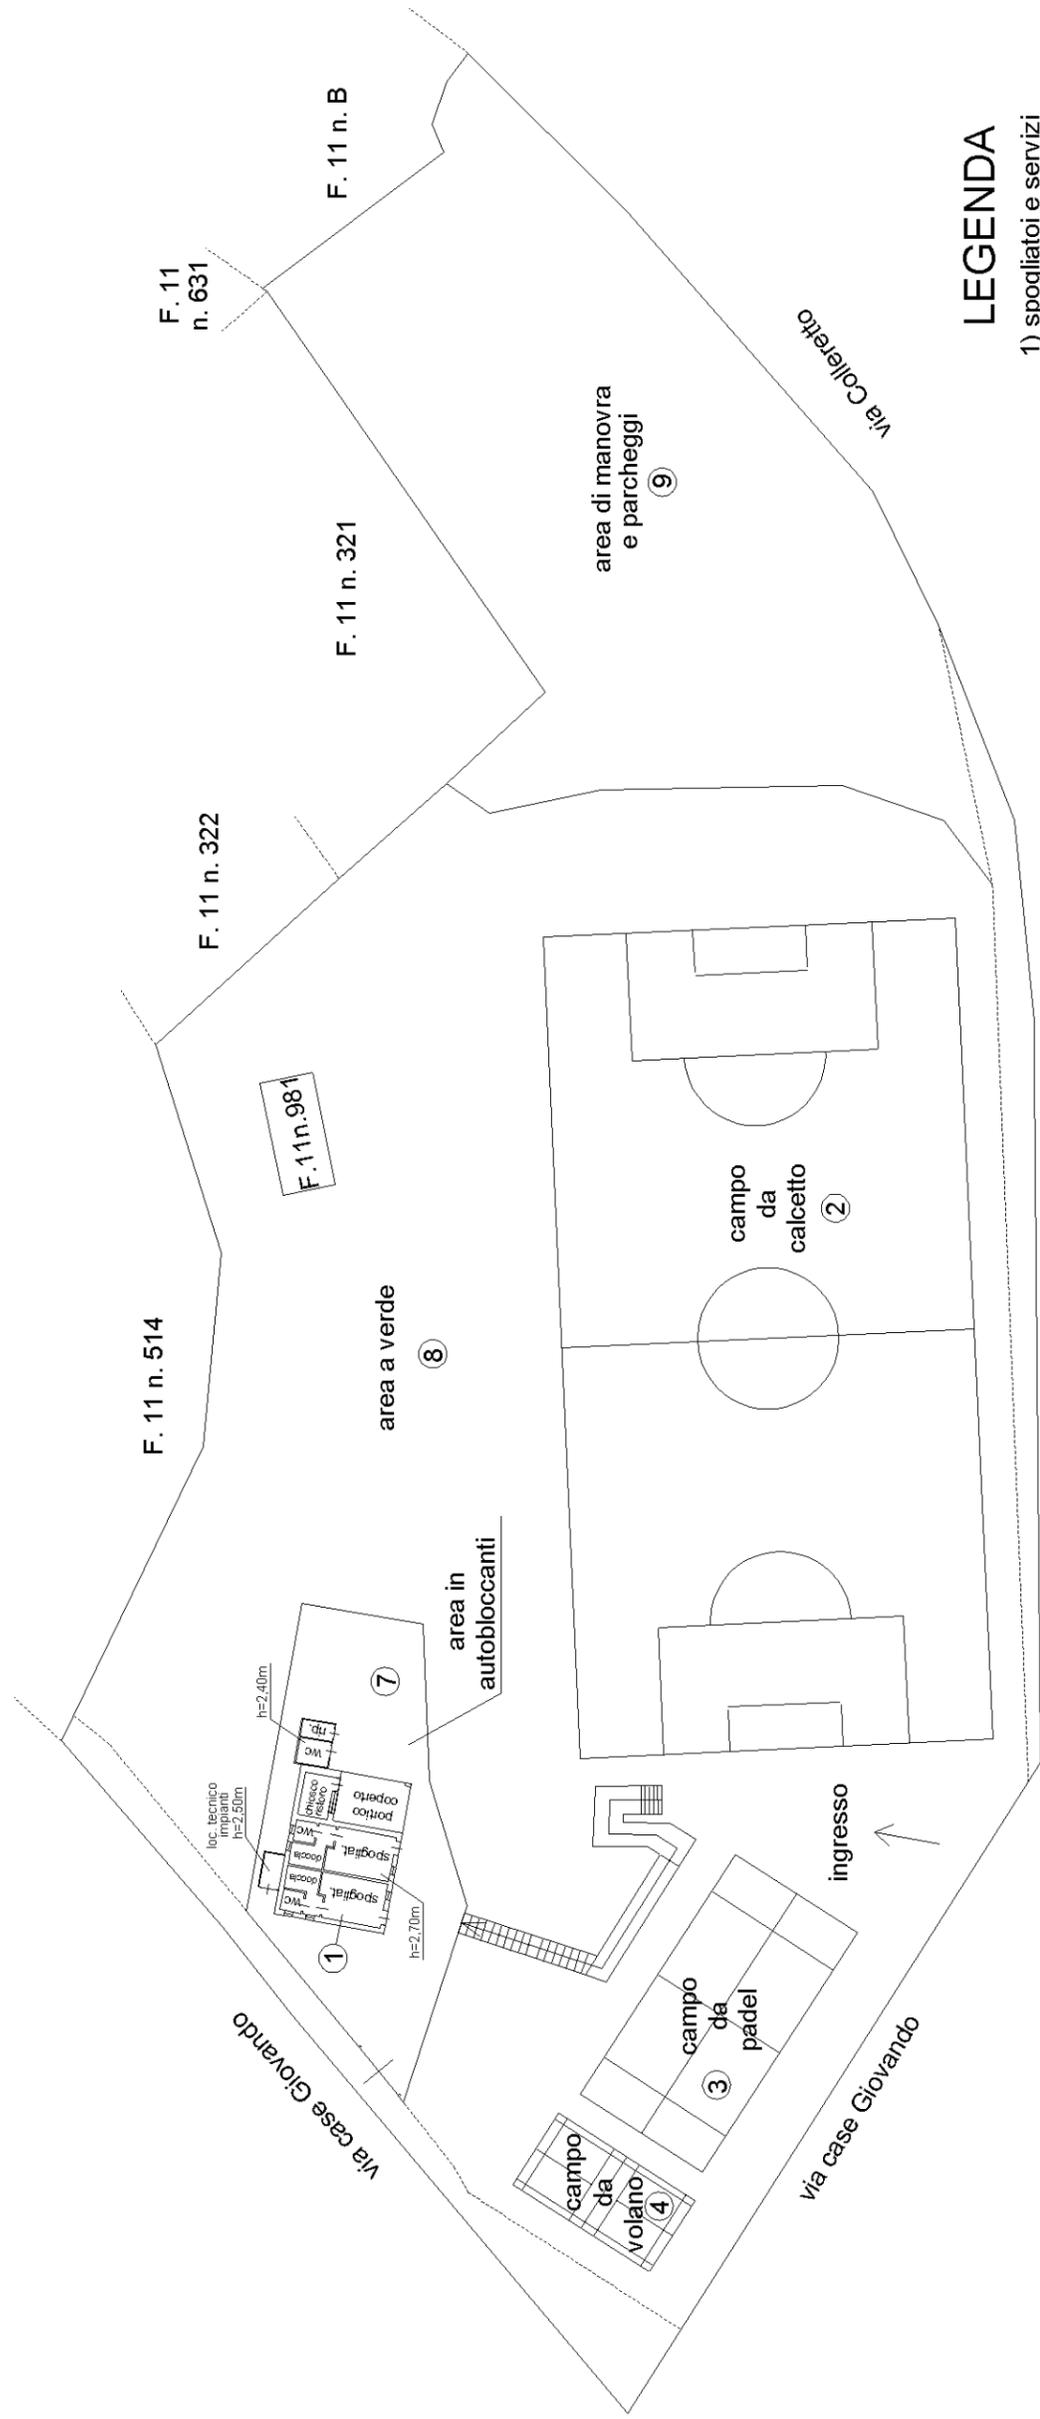

LEGENDA

- 1) spogliatoi e servizi
- 2) campo da calcetto
- 3) campo da padel
- 4) campo da volano
- 7) area in autobloccanti
- 8) area a verde
- 9) area di manovra e parcheggi

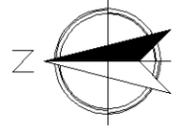

PIANO TERRENO