Finanziato dall'Unione europea NextGenerationEU

MINISTERO DELL'INTERNO

TORINO METROPOLI Città metropolitana di Torino

Comune di BORGIALLO

PIANO NAZIONALE DI RIPRESA E RESILIENZA (PNRR)

MISSIONE 5 - COMPONENTE 2 - INVESTIMENTO 2.2

PIANI URBANI INTEGRATI (PUI): "TORINO METROPOLI AUMENTATA"

FINANZIATO DALL'UNIONE EUROPEA - Next GeneretionEU

Decreto Interministeriale Interno - MEF 22 aprile 2022

LAVORI DI RECUPERO E RIGENERAZIONE DEL COMPENDIO IMMOBILIARE DI CORTE SAN CARLO PER LA REALIZZAZIONE DI UNITA' ABITATIVE AD USO SOCIOASSISTENZIALE E CENTRO DI AGGREGAZIONE SOCIALE (social housing)

CUP:I41H22000080006

LIVELLO DI PROGETTAZIONE **PROGETTO DEFINITIVO ESECUTIVO**

PROGETTO

- RETE ADDUZIONE IDRICO-SANITARIO SCALA 1:100
- RETE DISTRIBUZIONE IMPIANTO TERMICO SCALA 1:100
- RETE SCARICHI SCALA 1:100
- RETE CORRUGATI PASSACAVI SCALA 1:100

TAV. 7

Data: Novembre 2022

Approvato con :

ORDINE DEGLI ARCHITETTI PIANIFICATORI PAESAGGISTI E CONSERVATORI DELLA PROVINCIA DI CUNEO
775 - ARCHITETTO FERRERO STEFANIA

Arch. Stefania Ferrero - Corso Langhe n. 96 - 12051 ALBA (CN)
email: studiomast@libero.it - PEC: stefania.ferrero@archiworldpec.it - cell. 32
P. IVA. 02972580043 - C.F. FRR SFN 73C54 A 122Y

PIANTA COPERTURA

PIANTA PIANO SECONDO

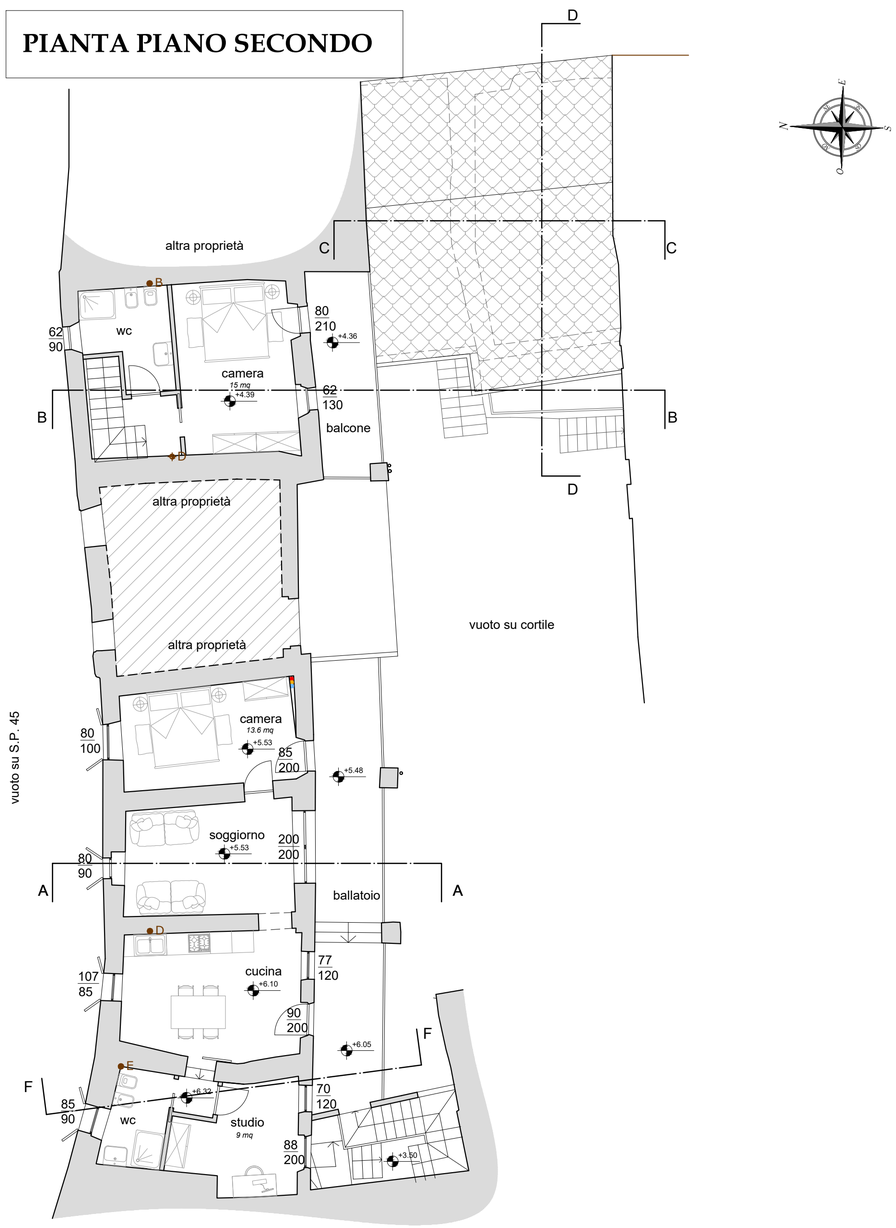

PIANTA PIANO PRIMO

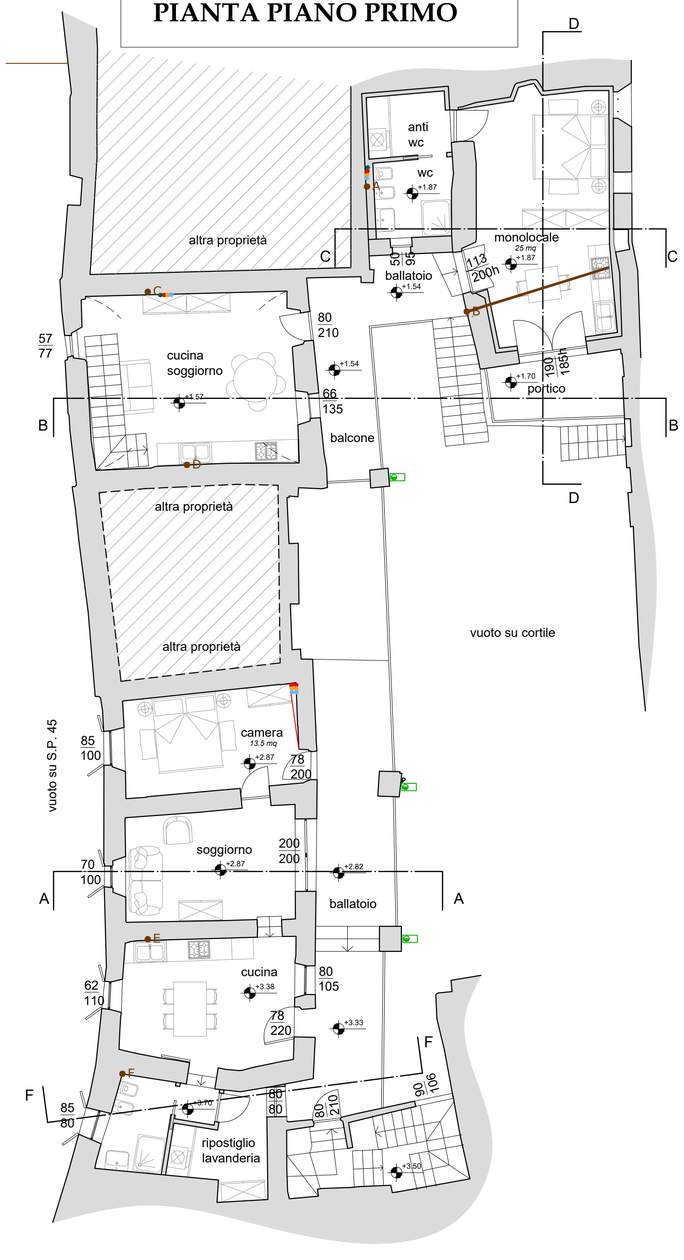

PIANTA PIANO TERRA

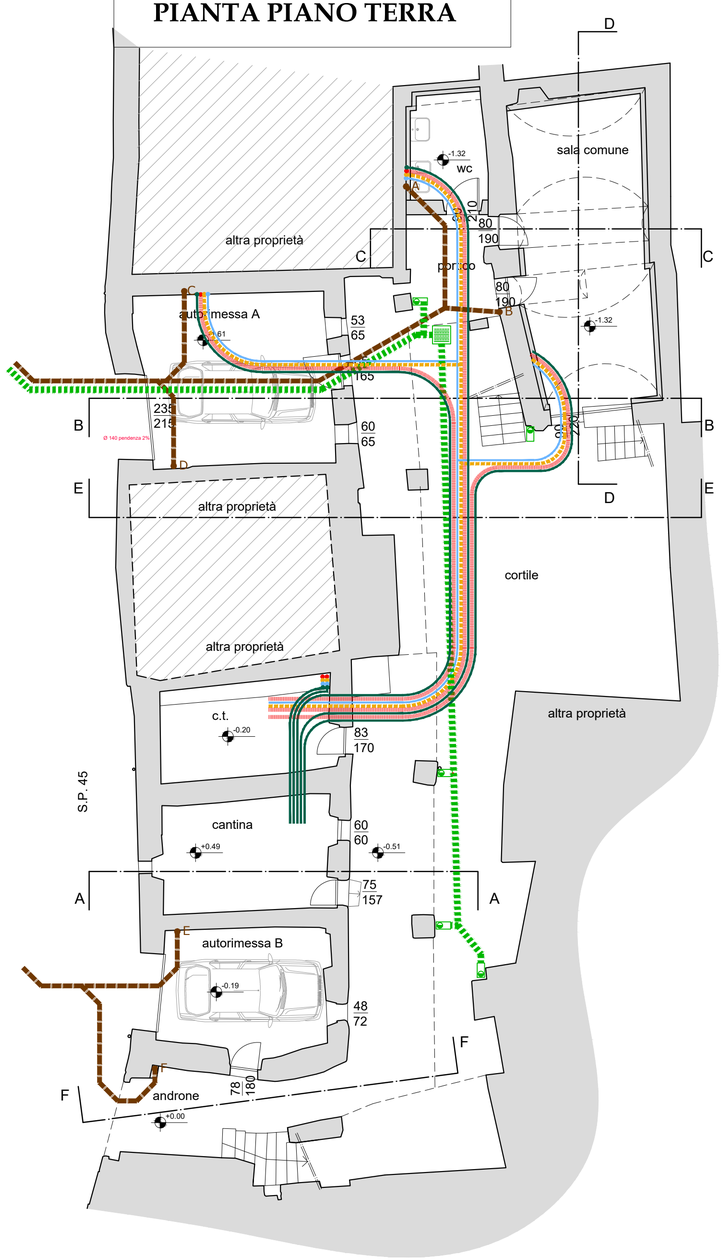

LEGENDA

RACCOLTA ACQUE BIANCHE
- condotta in PVC Ø 160 mm
- pluviali
- pozzetto sifonato al piede del pluviale
- caditoia sifonata raccolata acque meteoriche

FOGNATURA acque nere + grige
- condotta in PVC Ø 140 mm
- condotta in PVC Ø 50 mm
- colonna montante Ø 120 mm
- sfiati colonne in copertura

RISCALDAMENTO
- condotta FiberFlex Ø 25+25/110 mm
- colonna montante 2 x Ø 25 in multistrato coibentato

ACQUA TERMICA SANITARIA
- condotta HeatFlex Duo Ø 25+20/91 mm
- colonna montante Ø 25 + Ø 20 in multistrato coibentato

ADDUZIONE ACQUA FREDDA
- condotta pead Ø 25 MM
- colonna montante Ø 25 in multistrato coibentato

CAVIDOTTI ELETTRICI E PASSACAVI
- corrugato strutturato Ø 75 +Ø 40
- colonna montante in corrugato Ø 75 +Ø 40

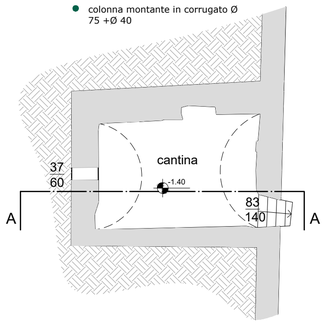

PIANTA PIANO INTERRATO