attuale

planimetria

scala 1/500

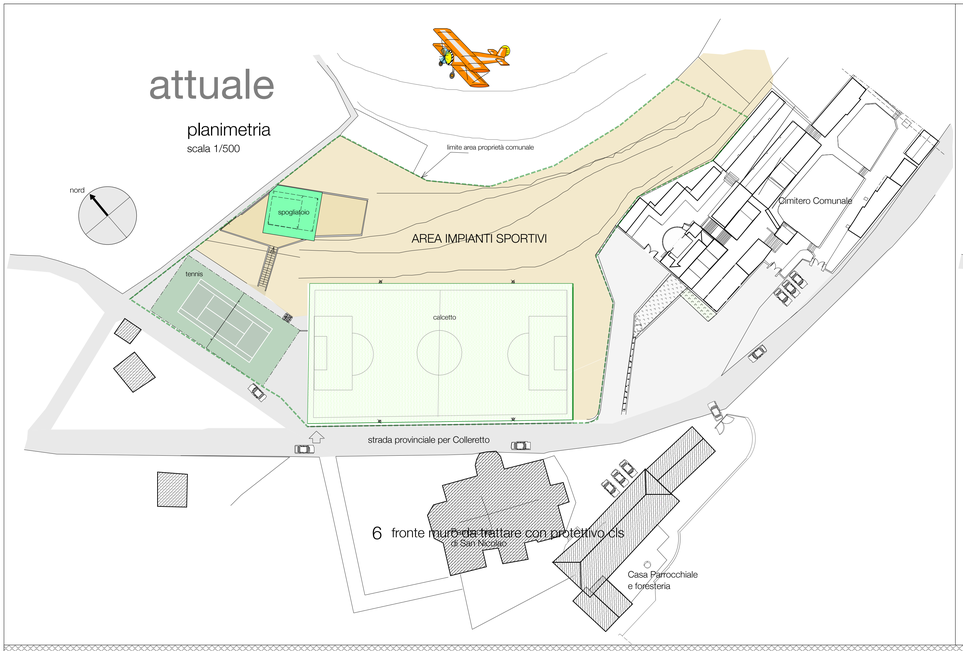

progetto

planimetria

scala 1/500

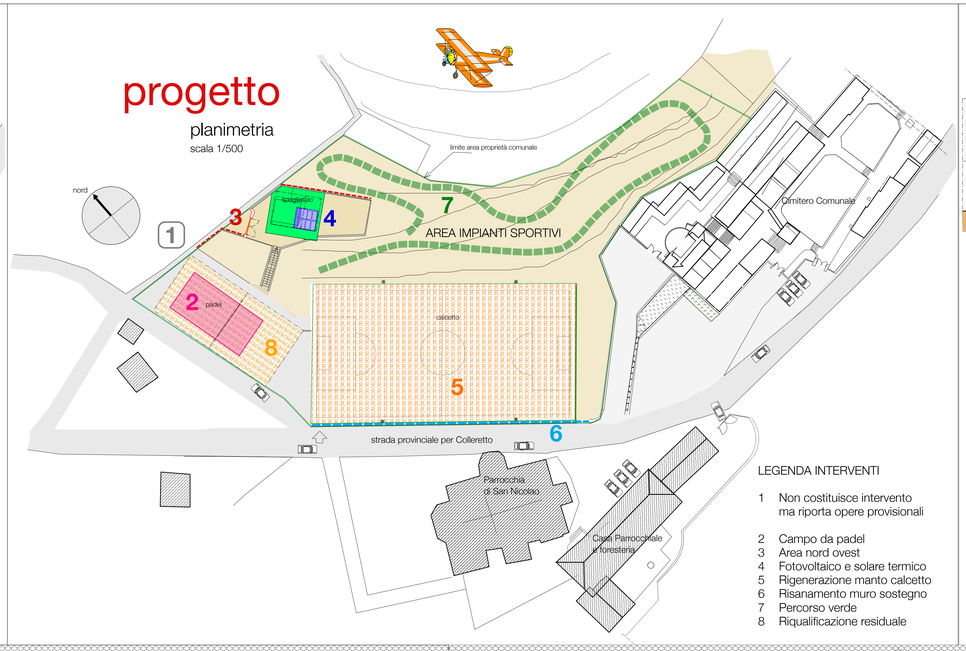

LEGENDA INTERVENTI

1 Non costituisce intervento ma riporta opere provisionali

2 Campo da padel
3 Area nord ovest
4 Fotovoltaico e solare termico
5 Rigenerazione manto calcetto
6 Risanamento muro sostegno
7 Percorso verde
8 Riqualificazione residuale

4 fotovoltaico e solare termico

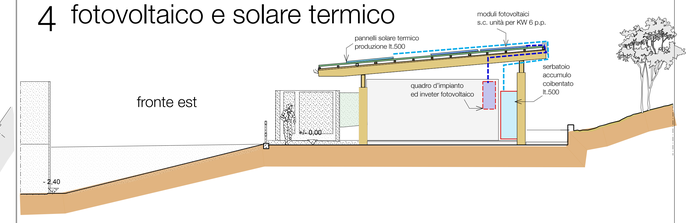

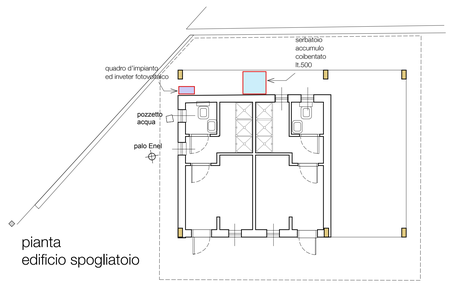

pianta
edificio spogliatoio

2 campo padel

pianta

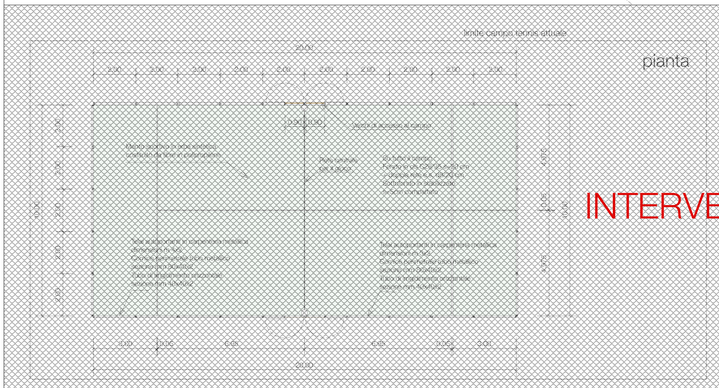

vista longitudinale

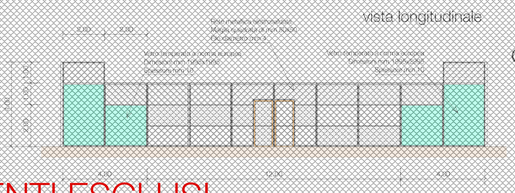

vista testate

particolare fondo

scala 1:25

INTERVENTI ESCLUSI

3 area nord ovest

pianta

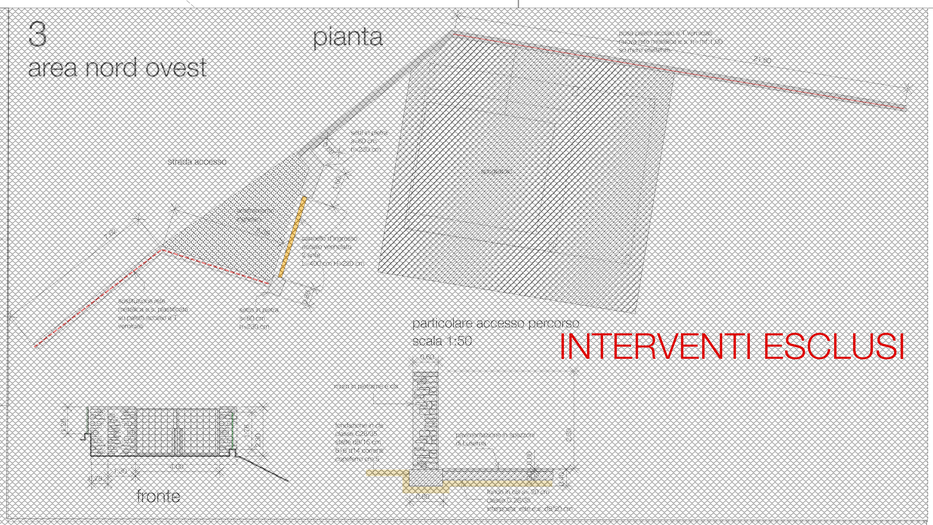
strada accesso
recinzione esistente
cancello pedonale
cancello carrabile
scivolo per accesso carrabile
scivolo per accesso pedonale
rete parapalloni a pannelli rigidi
rete parapalloni a pannelli rigidi
rete parapalloni a pannelli rigidi