



pianta piano terreno
(attuale)

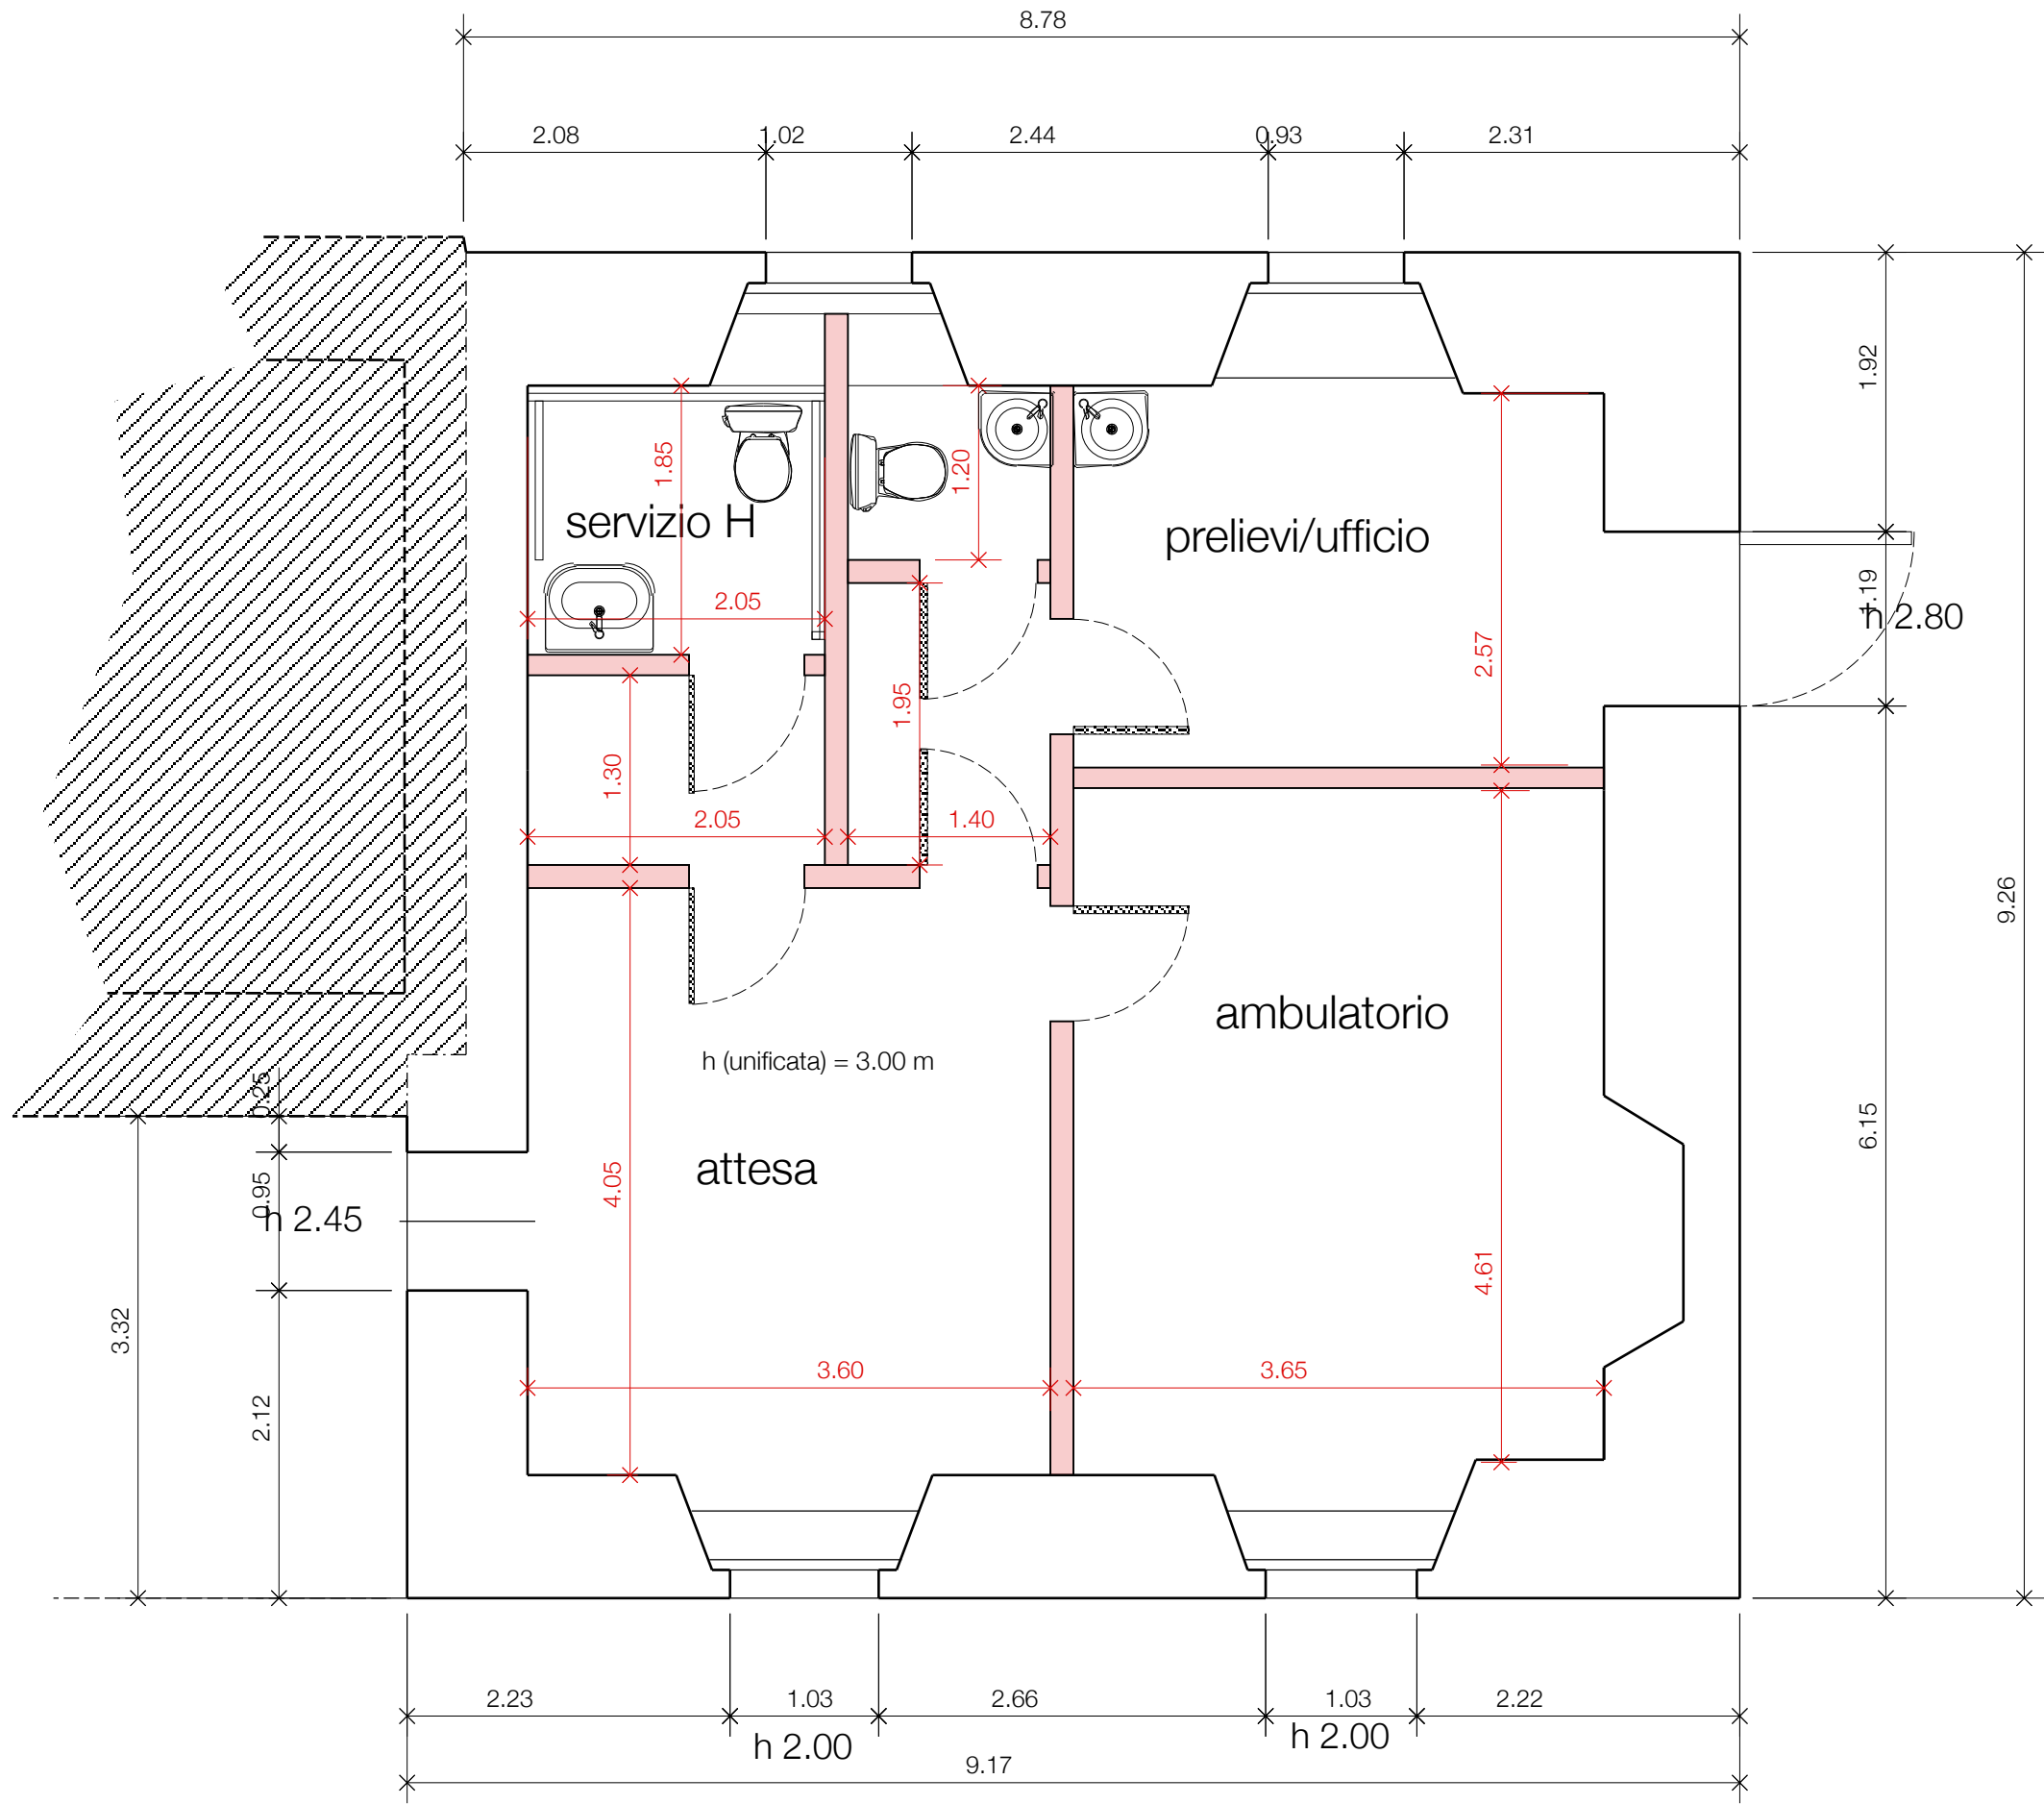


pianta piano terreno
(progetto)

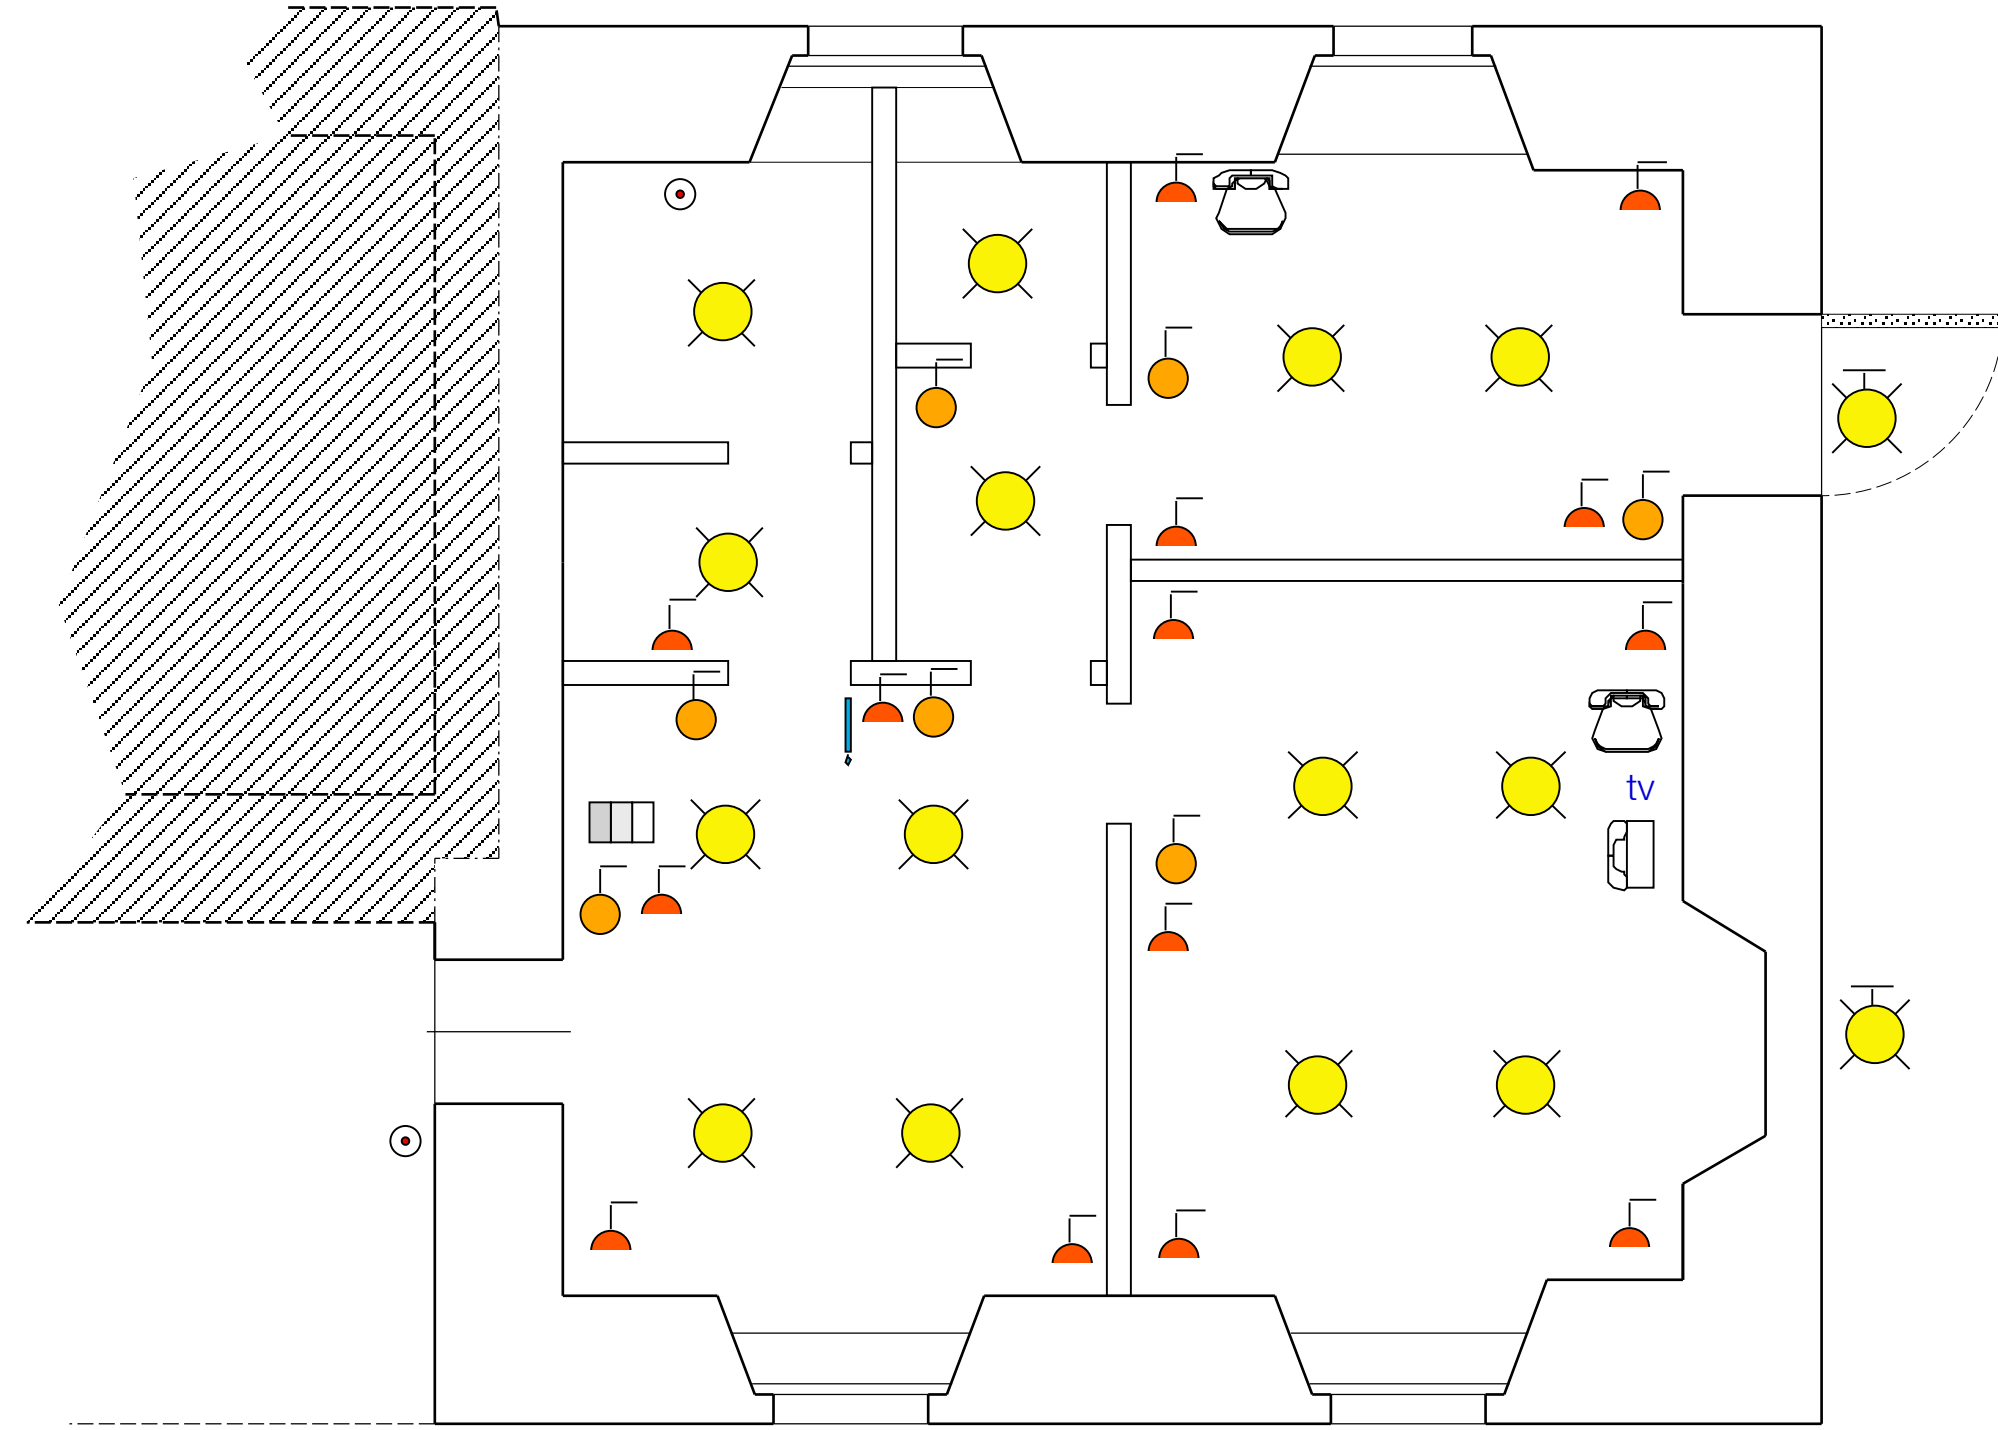

schema impianto elettrico

legenda


	lampada soffitto
	lampada parete
	interruttore
	presa
	presa telefono
	termostato ambiente
	presa antenna tv
	presa citofono da parete
	quadro elettronico
	campanello

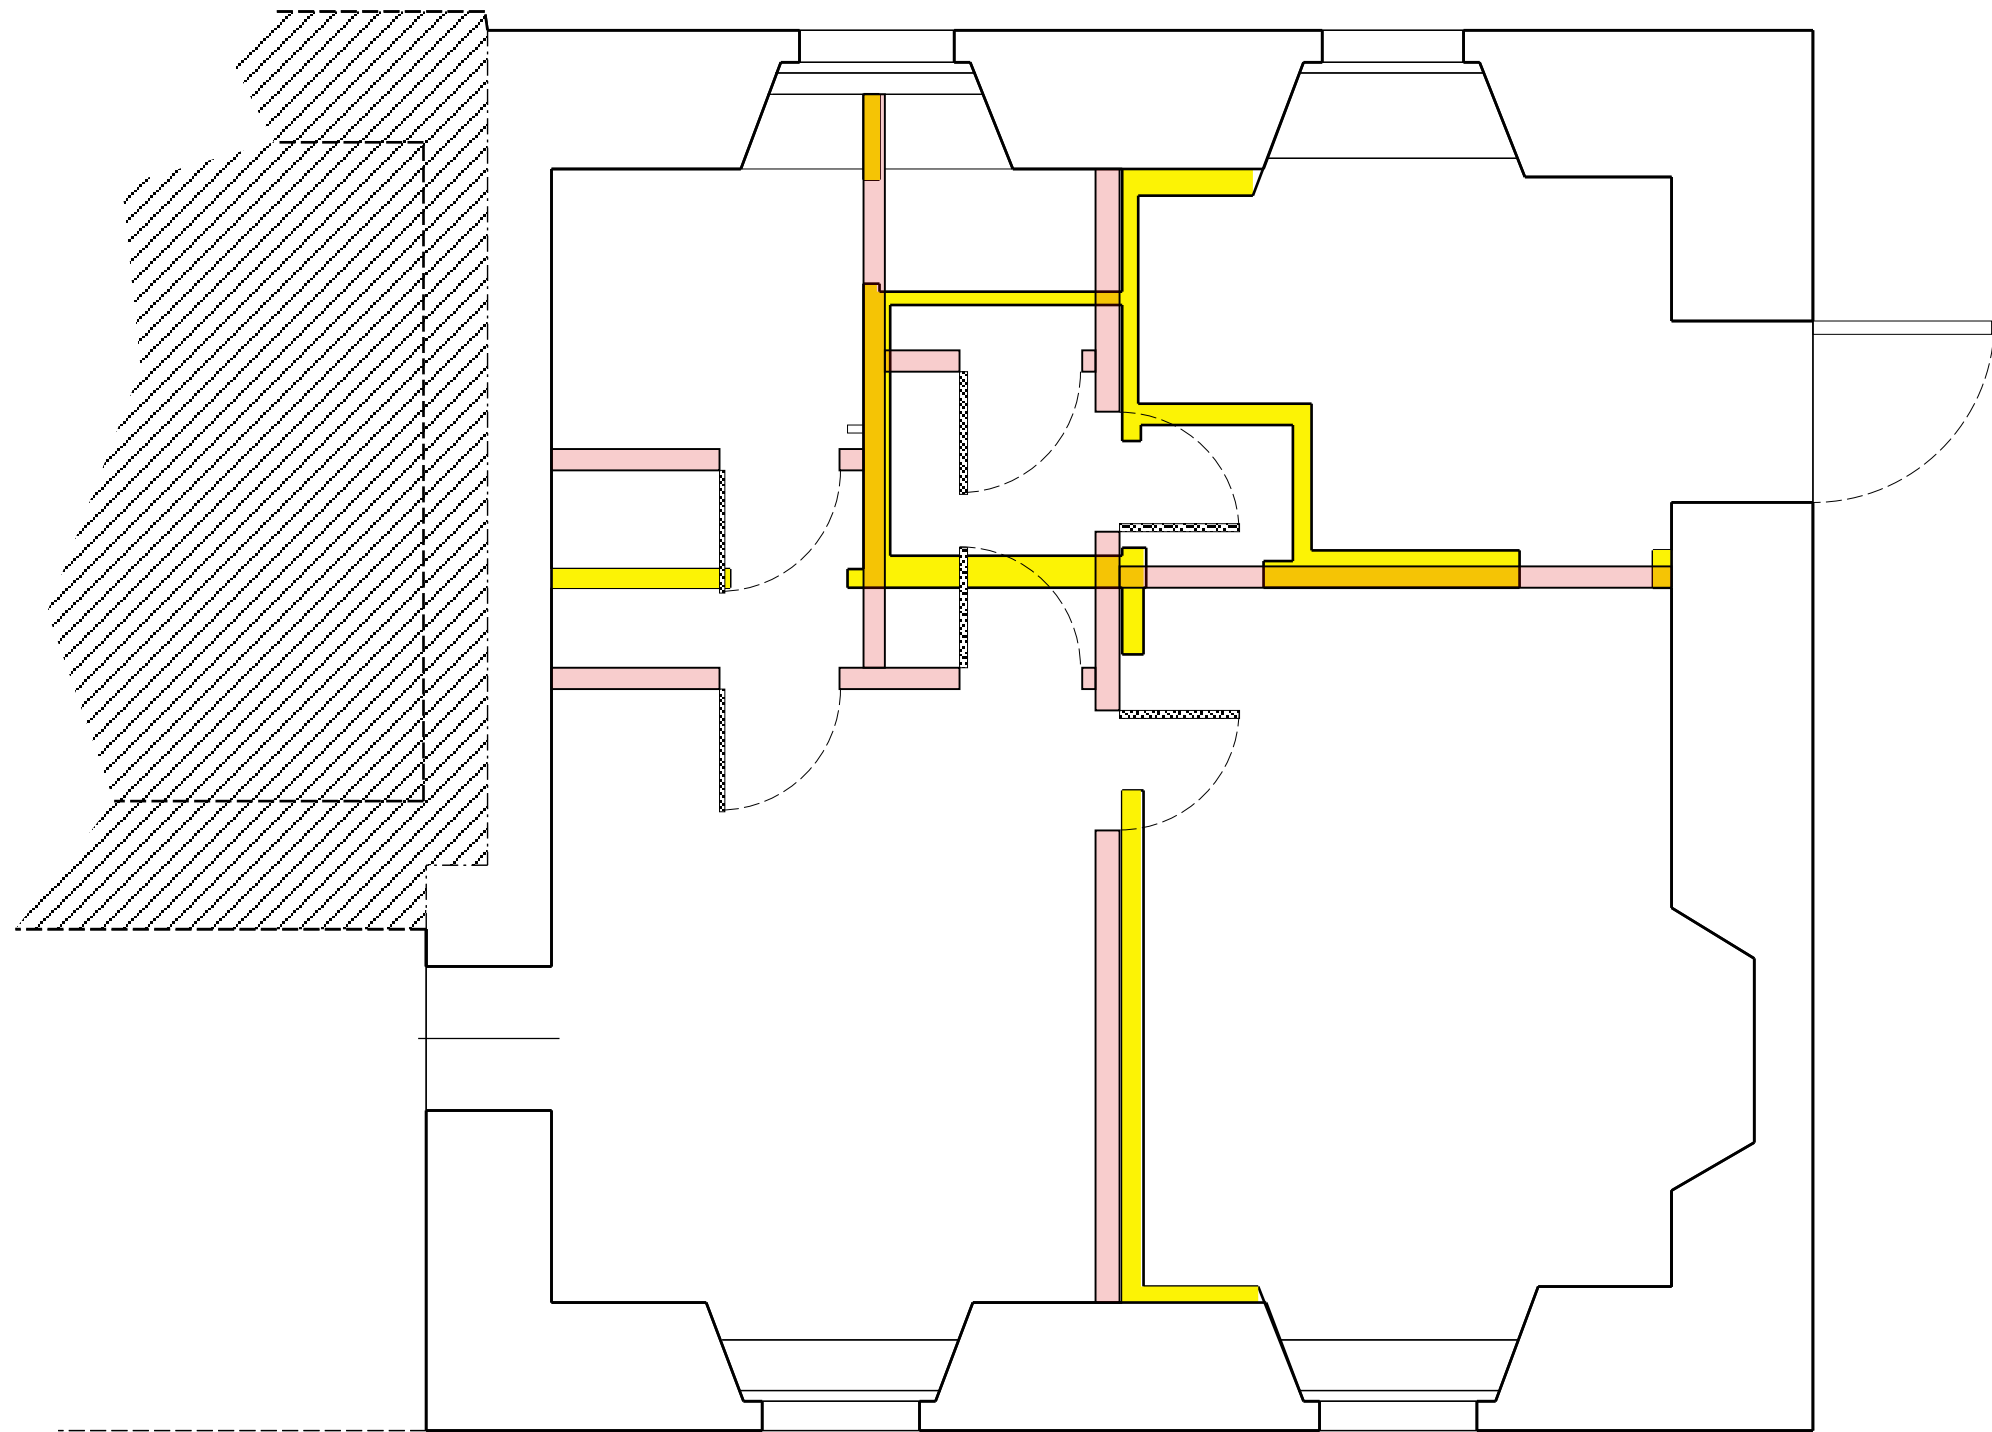

pianta piano terreno
(sovrapposizione)

legenda

	in giallo : demolizioni
	in rosso : nuove costruzioni

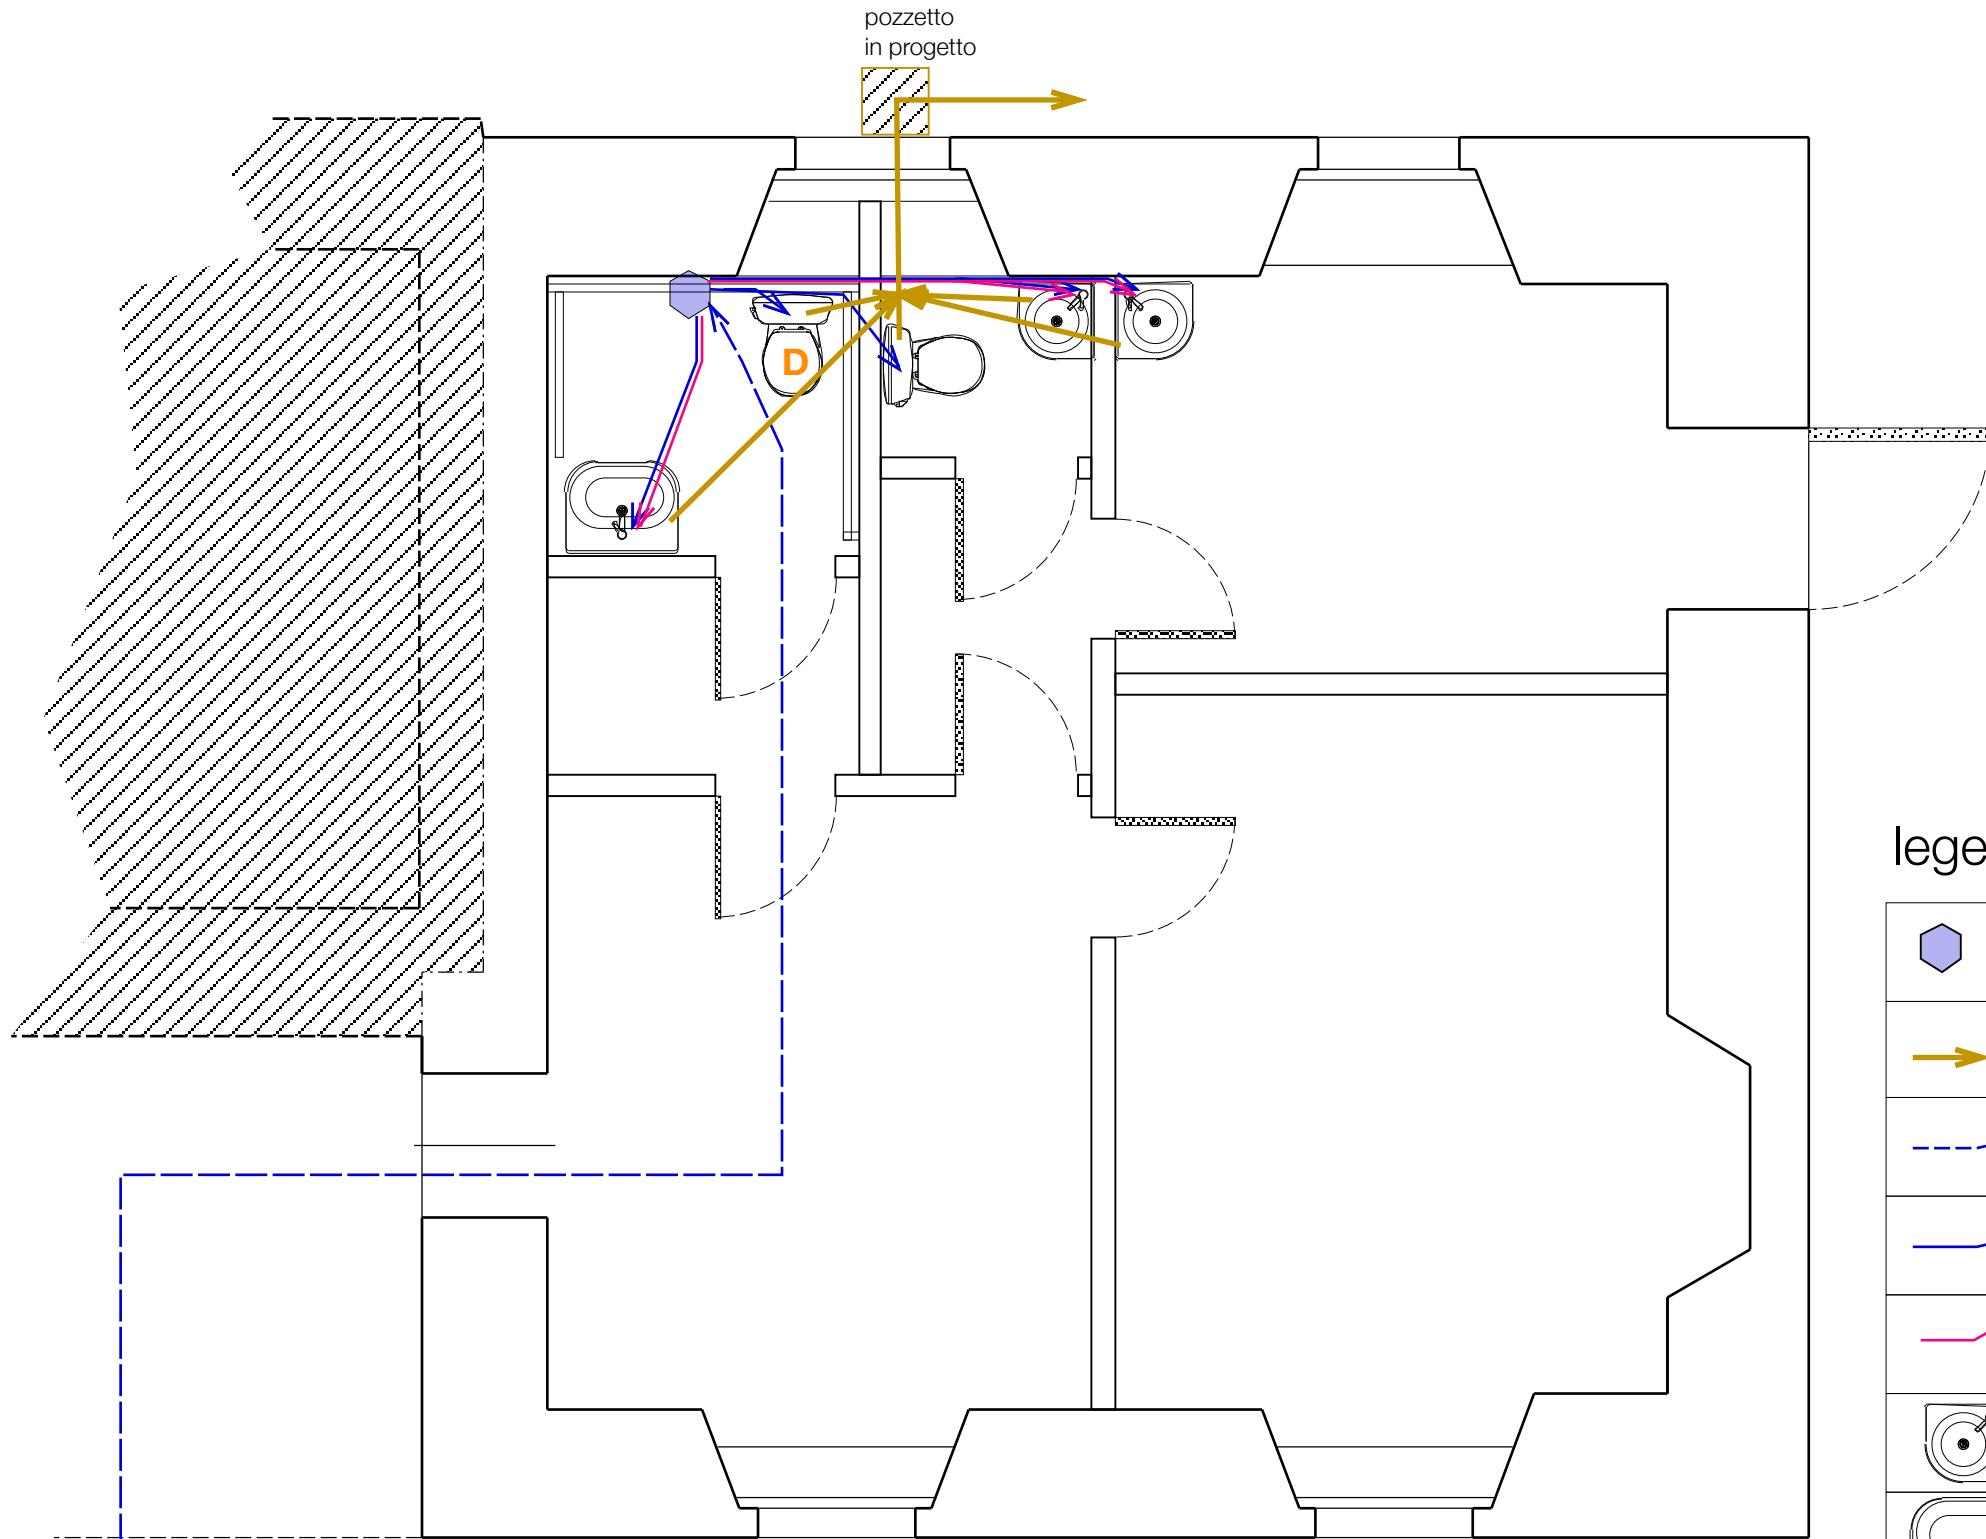

schema impianto idraulico

legenda

	boiler elettrico 10 lt.
	rete scarico geberit d100
	acqua potabile adduzione d50 mm
	acqua fredda distribuzione 23 mm
	acqua calda distribuzione 23 mm
	lavamani angolare con miscelatore
	lavabo per disabili con miscelatore
	vaso per disabili con vaschetta
	vaso con vaschetta



Presidenza del Consiglio dei Ministri
Dipartimento per le Politiche di Coesione
Unità di missione PNRR

PIANO NAZIONALE DI RIPRESA E RESILIENZA (PNRR) - MISSIONE 5 - COMPONENTE 3 - INVESTIMENTO 1.1.1
Potenziamento dei servizi e delle infrastrutture sociali di comunità - "Nuovi Progetti"
FINANZIATO DALL'UNIONE EUROPEA - NextGenerationEU

POTENZIAMENTO INFRASTRUTTURE PER SERVIZI SOCIO SANITARI DI COMUNITA'				
	STUDIO ARCHITETTURA corso Giacomo Matteotti n. 5 * 10083 Favria (To) * tel.0124/34586 pIVA 05280760017 * www.studio-architettura.net * e mail: info@studio-architettura.net			
	disegnato	05/2022	1a	committente COMUNE DI BORGIALLO via G. Cigliana Borgiallo (To)
	aggiornato	04/2023		
	oggetto	PLANIMETRIA, PIANTE (attuali ed in progetto)		
	scala	progetto esecutivo		
	1/100			
				www.studio-architettura.net