


PLANIMETRIA DI PROGETTO
scala 1:100

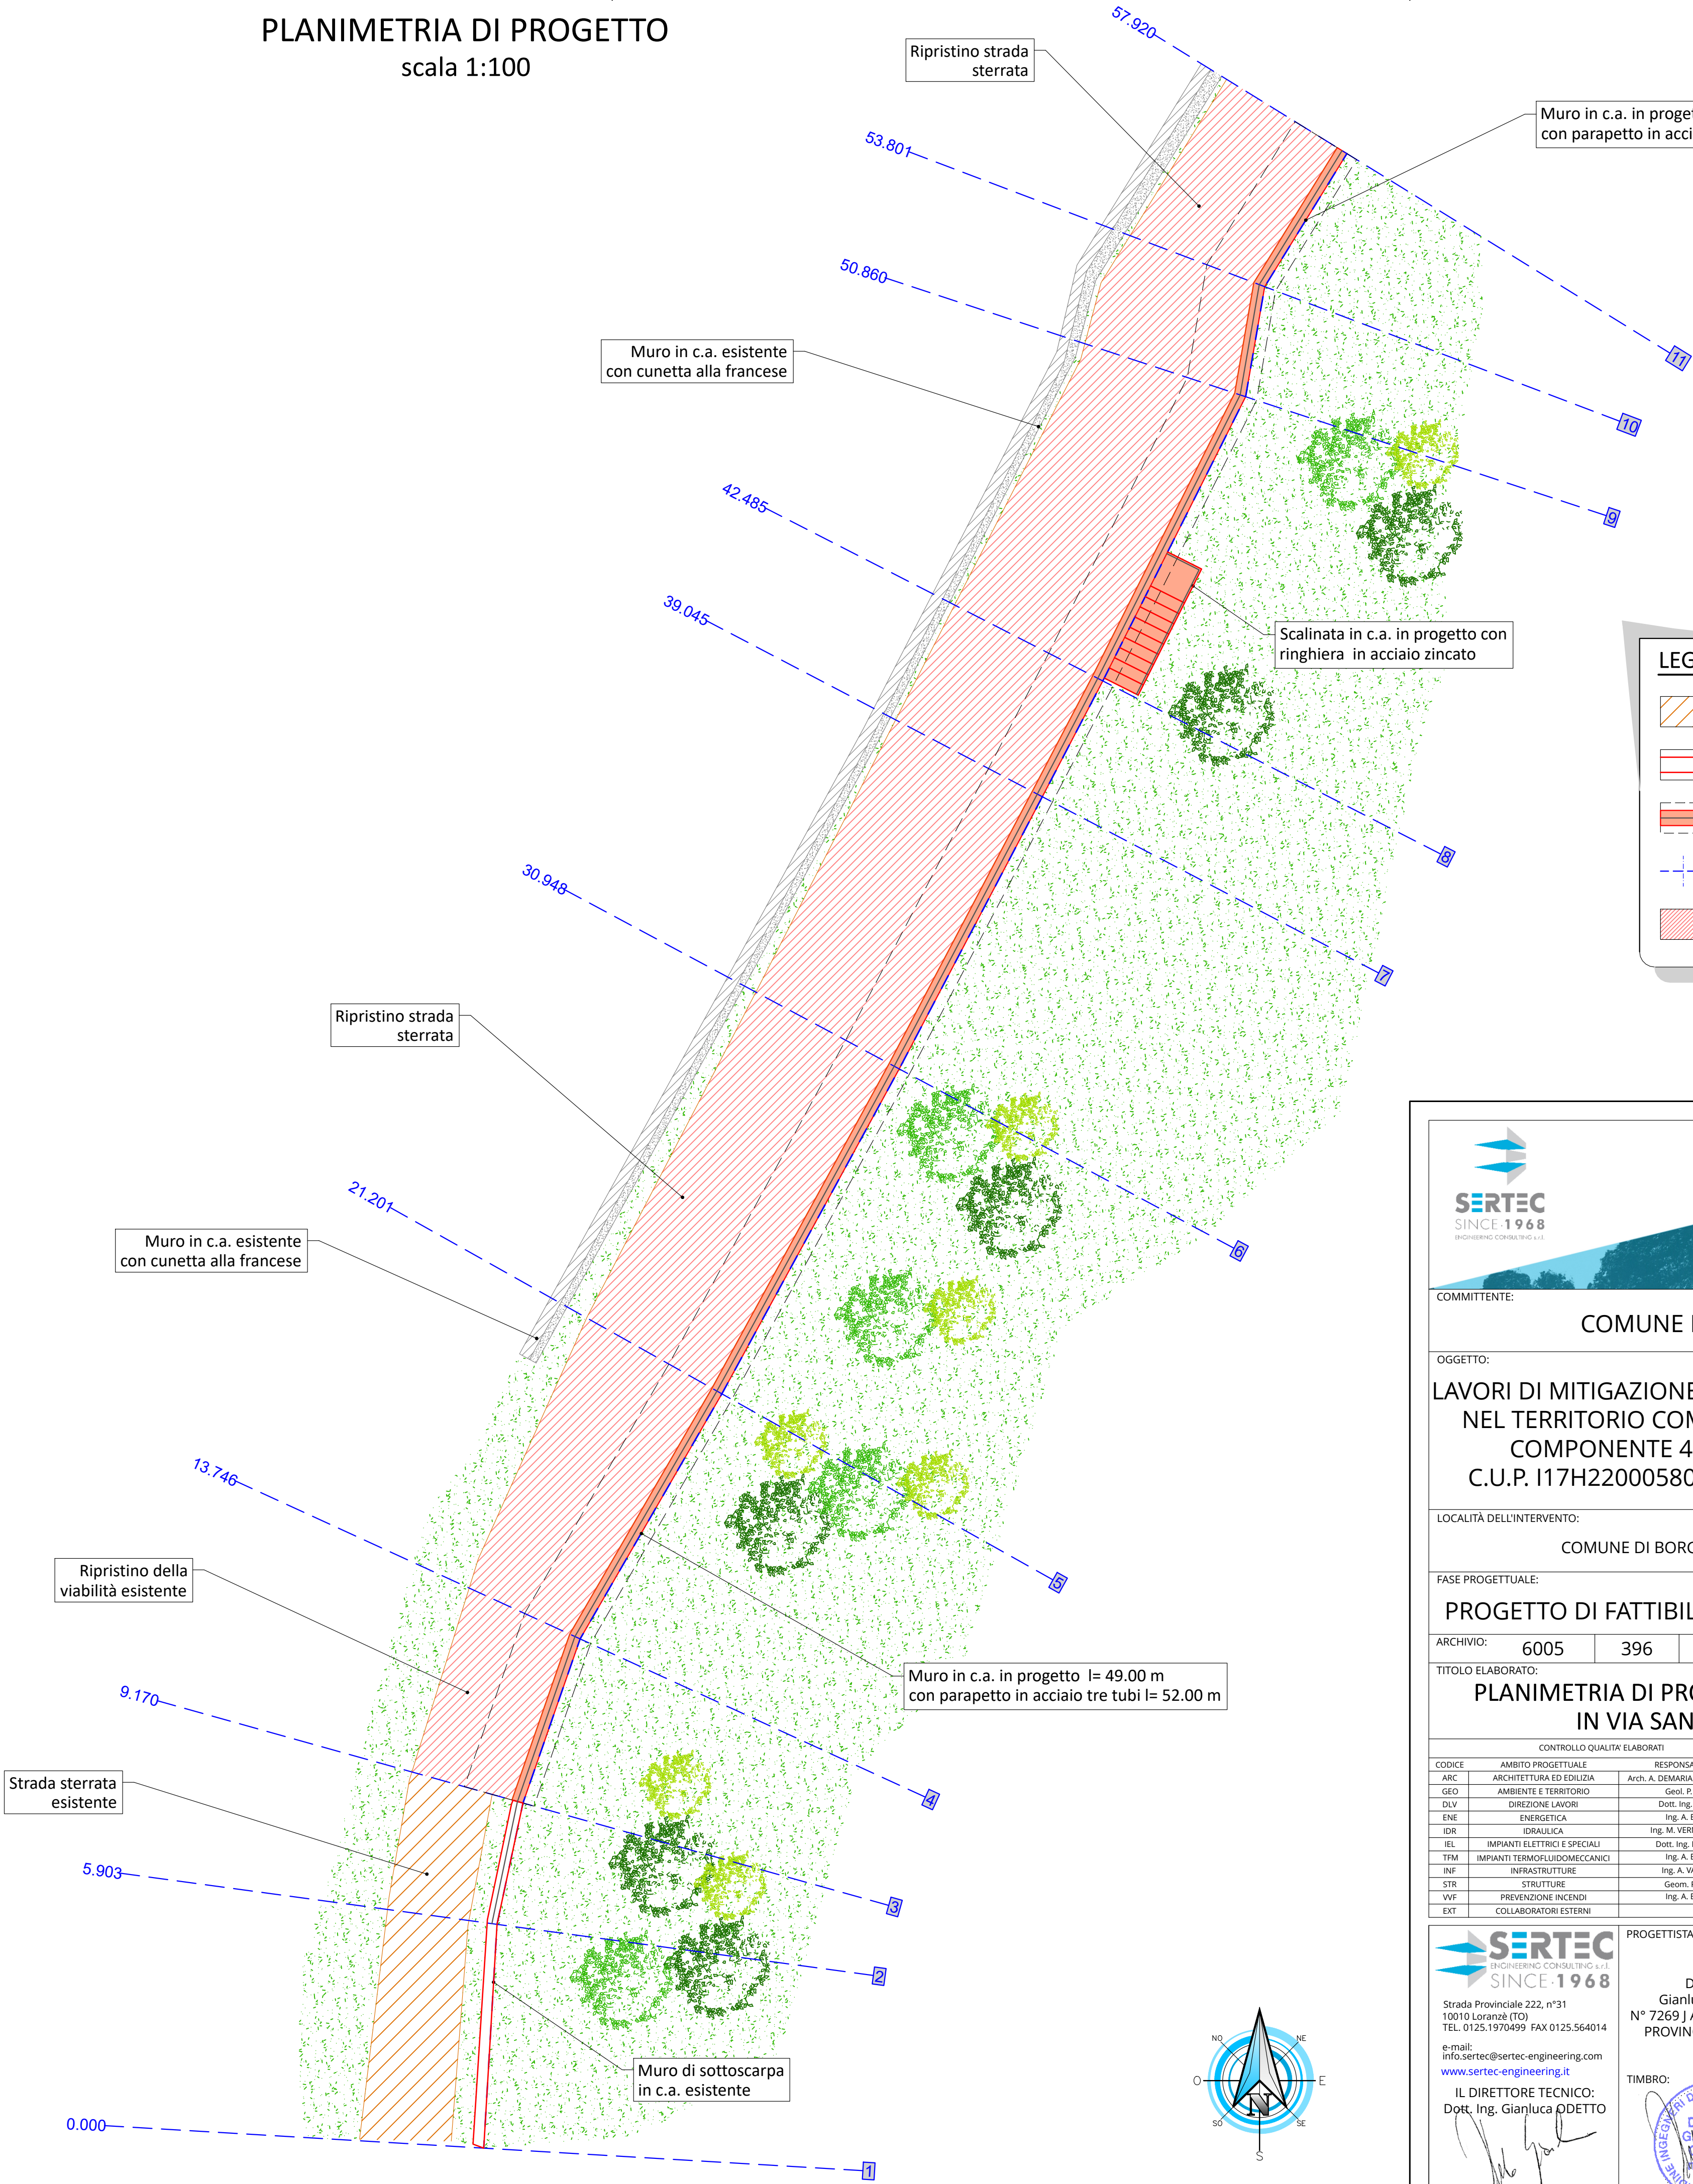

LEGENDA:

- VIABILITA' STERRATA ESISTENTE
- MURI IN C.A. ESISTENTI
- MURO IN C.A. IN PROGETTO CON BARRIERA INTERVENTO B3
- PROFILO E SEZIONI INTERVENTO 03
- RIPRISTINO VIABILITA' STERRATA



COMMITTENTE:
COMUNE DI BORGIALLO

OGGETTO:
LAVORI DI MITIGAZIONE RISCHIO IDROGEOLOGICO NEL TERRITORIO COMUNALE - MISSIONE M2 - COMPONENTE 4 - INVESTIMENTO 2.2 C.U.P. I17H22000580005 - C.I.G. A01219BE3F

LOCALITÀ DELL'INTERVENTO:
COMUNE DI BORGIALLO - VARIE LOCALITÀ

FASE PROGETTUALE:
PROGETTO DI FATTIBILITÀ TECNICO-ECONOMICA

ARCHIVIO: 6005 396 GEN 017 PFTE 00

TITOLO ELABORATO:
PLANIMETRIA DI PROGETTO INTERVENTO 11 IN VIA SANTA ELISABETTA

CODICE	AMBITO PROGETTUALE	RESPONSABILE D'AREA	REDATTO	VERIFICATO	RIESAMINATO	APPROVATO	REV	DATA	NOTE
ARC	ARCHITETTURA ED EDILIZIA	Arch. A. DEMARIA - Arch. M. DI PERNA	-	-	-	-	0	02/2024	EMISSIONE
GEO	AMBIENTE E TERRITORIO	Geol. P. CAMBULI	M.B.	P.C.	-	-	1	-	-
DLV	DIREZIONE LAVORI	Dott. Ing. G. ODETTO	-	-	-	-	2	-	-
ENE	ENERGETICA	Ing. A. BREGOLIN	-	-	-	-	3	-	-
IDR	IDRAULICA	Ing. M. VERNETTI ROSINA	-	-	-	-	4	-	-
IEL	IMPIANTI ELETTRICI E SPECIALI	Dott. Ing. E. MERCADO	-	-	-	-	5	-	-
TFM	IMPIANTI TERMOFIUIDOMECCANICI	Ing. A. BREGOLIN	-	-	-	-	6	-	-
INF	INFRASTRUTTURE	Ing. A. VACCARONE	-	-	-	-	7	-	-
STR	STRUTTURE	Geom. F. TONINO	-	-	-	-	8	-	-
VVF	PREVENZIONE INCENDI	Ing. A. BREGOLIN	-	-	-	-	9	-	-
EXT	COLLABORATORI ESTERNI	-	-	-	-	-	10	-	-
							11	-	-

PROGETTISTA:
Dott. Ing. Gianluca ODETTO
N° 7269 | ALBO INGEGNERI
PROVINCIA DI TORINO

ALTRA FIGURA:

TIMBRO:
Dott. Ing. Gianluca ODETTO
N° 7269

ISO 9001
CERTIFICATO
17259049

FIDIC

oice