


PLANIMETRIA DI PROGETTO  
SCALA 1 : 50

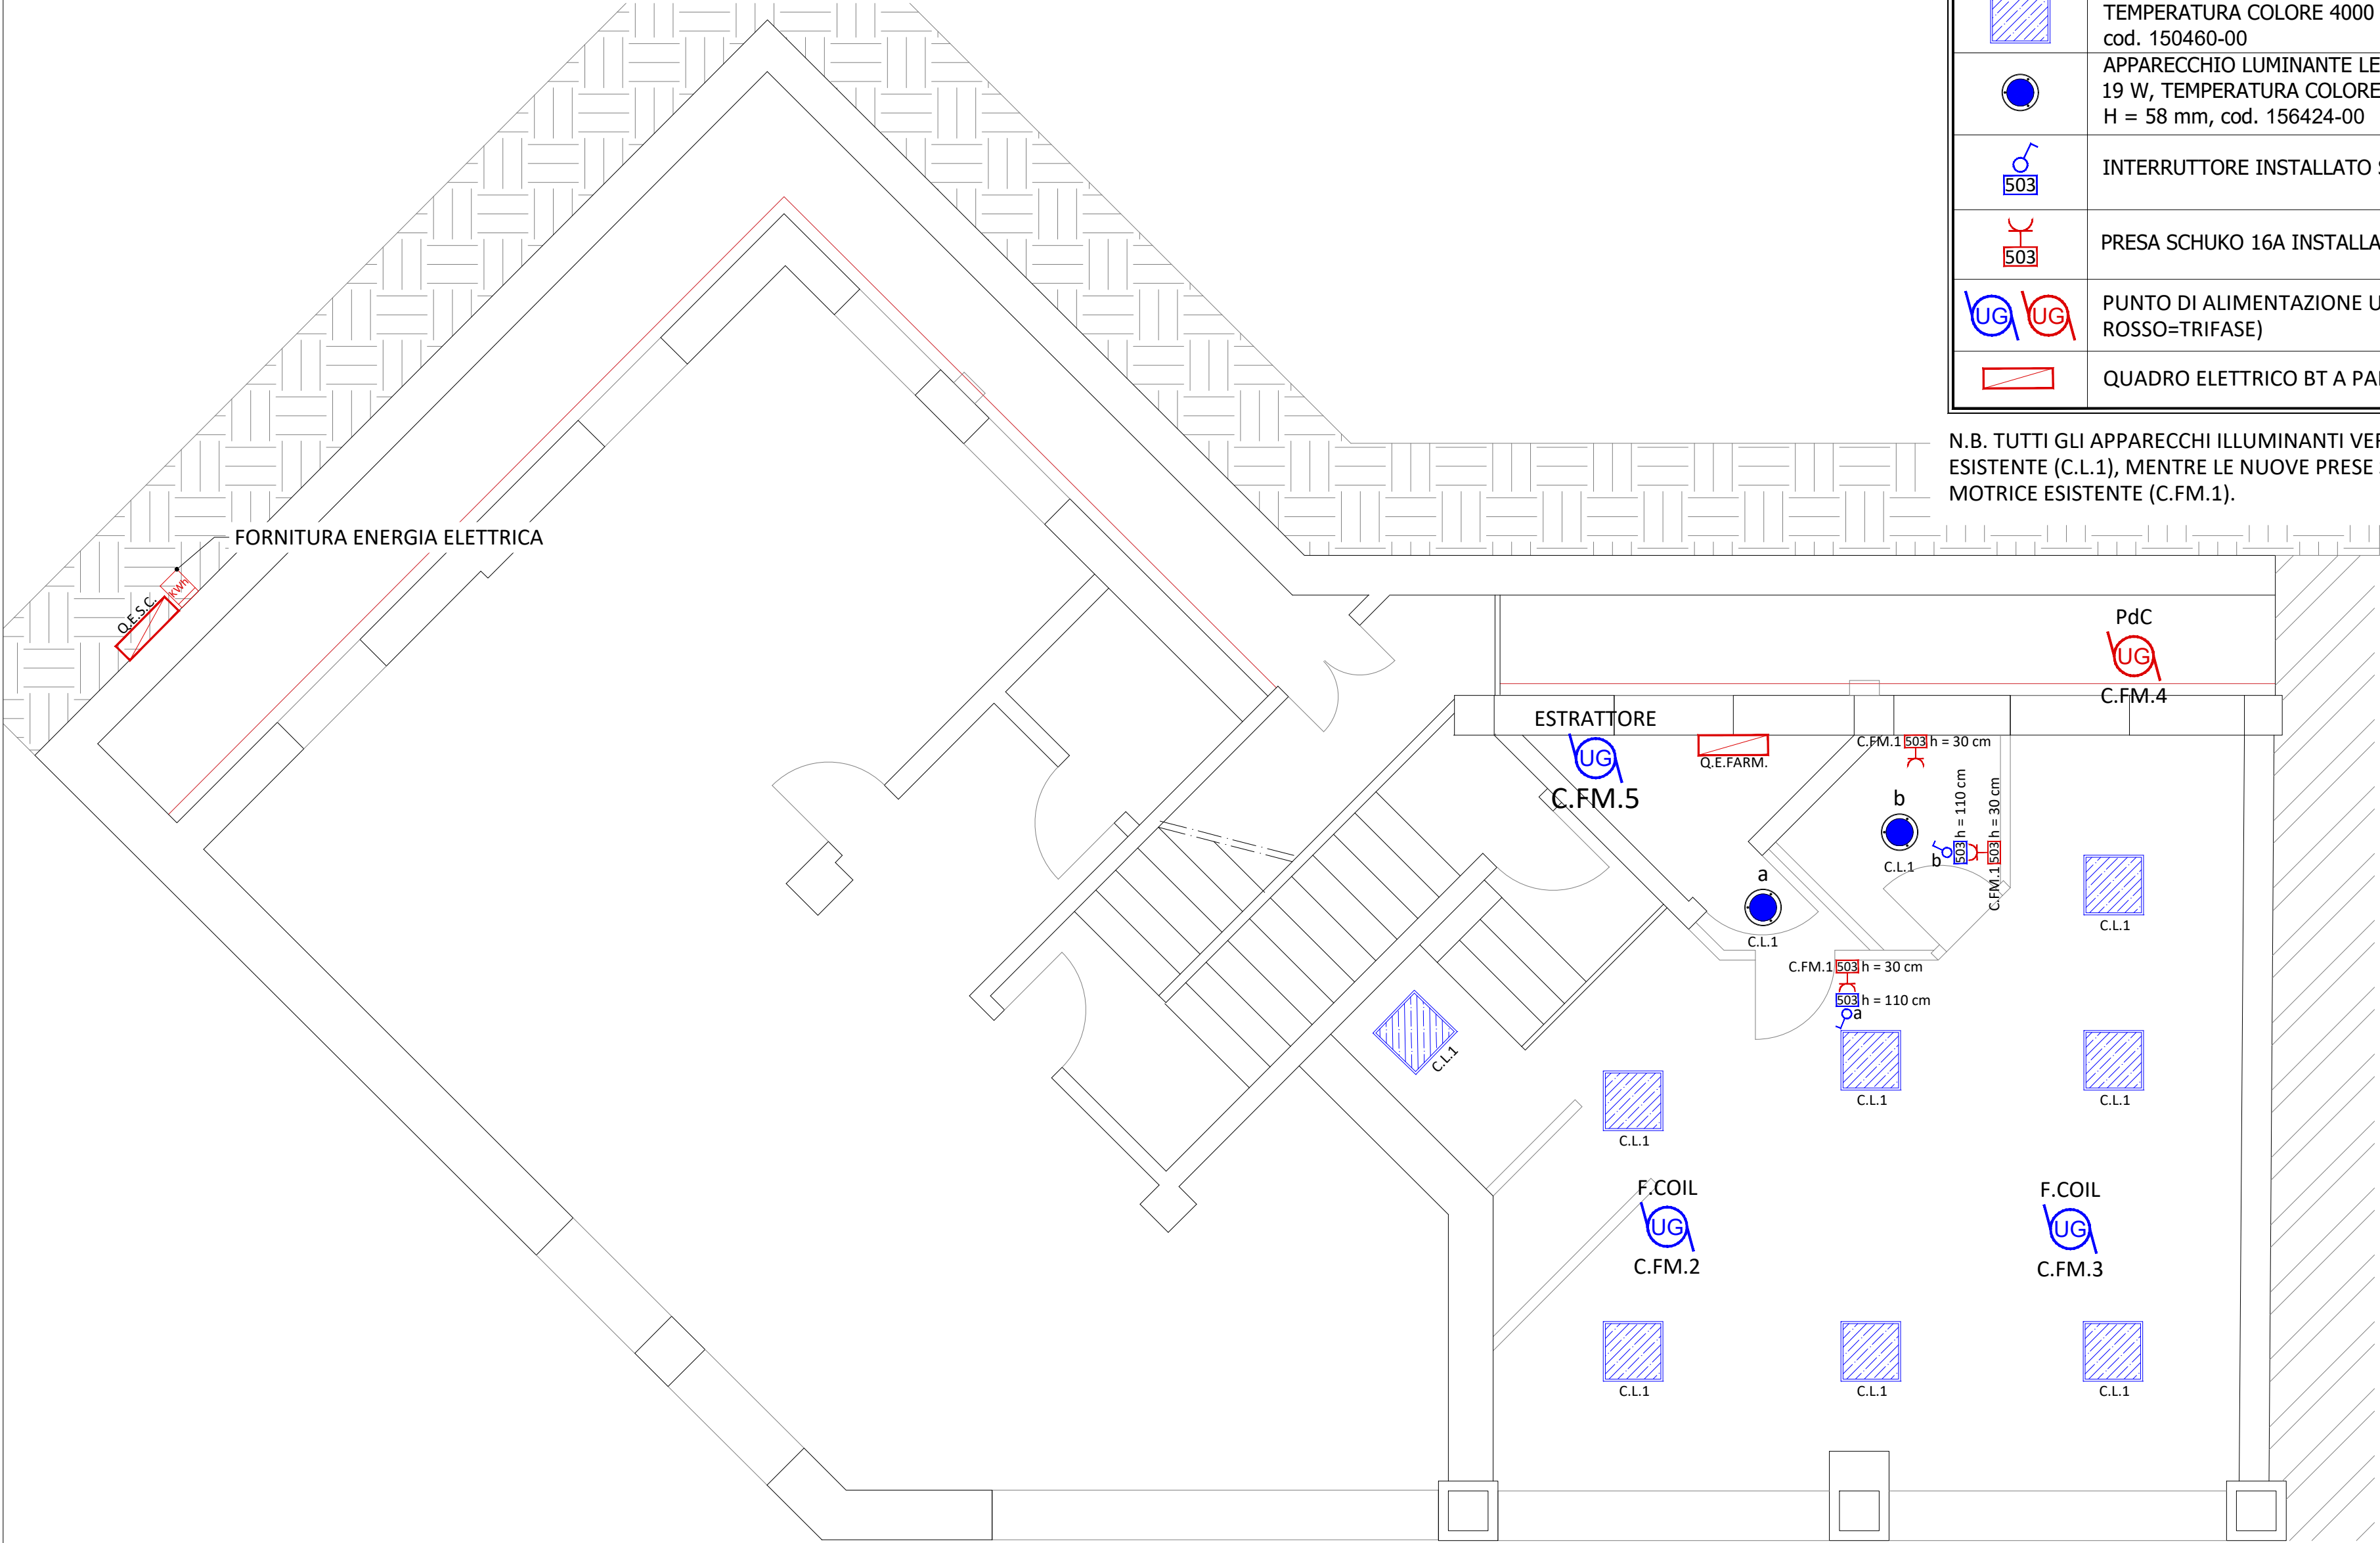

LEGENDA IMPIANTI ELETTRICI	
	PANNELLO LED TIPO DISANO MODELLO 864 COMFORTLIGHT, POTENZA 37 W, TEMPERATURA COLORE 4000 K, FLUSSO LUMINOSO 3620 lm, DIM: 600X600 mm, cod. 150460-00
	APPARECCHIO LUMINANTE LED TIPO DISANO MODELLO 884 COMPACT, POTENZA 19 W, TEMPERATURA COLORE 4000 K, FLUSSO LUMINOSO 2316 lm, Ø = 245 mm, H = 58 mm, cod. 156424-00
	INTERRUTTORE INSTALLATO SU SCATOLA PORTAFRUTTO DA 3 MODULI
	PRESA SCHUKO 16A INSTALLATA SU SCATOLA PORTAFRUTTO DA 3 MODULI
	PUNTO DI ALIMENTAZIONE UTENZA GENERICA MONOFASE (BLU=MONOFASE, ROSSO=TRIFASE)
	QUADRO ELETTRICO BT A PARETE

N.B. TUTTI GLI APPARECCHI ILLUMINANTI VERRANNO COLLEGATI ALLA LINEA DI ILLUMINAZIONE ESISTENTE (C.L.1), MENTRE LE NUOVE PRESE SCHUKO SARANNO ALIMENTATE DAL CIRCUITO FORZA MOTRICE ESISTENTE (C.FM.1).

COMUNE DI BORGIALLO

OGGETTO:

RIQUALIFICAZIONE ENERGETICA EDIFICIO  
COMUNALE AD USO FARMACIA

LOCALITÀ DELL'INTERVENTO:

COMUNE DI BORGIALLO (TO)

FASE PROGETTUALE:

PROGETTO DEFINITIVO-ESECUTIVO

8	-	-	-	-	-
7	-	-	-	-	-
6	-	-	-	-	-
5	-	-	-	-	-
4	-	-	-	-	-
3	-	-	-	-	-
2	-	-	-	-	-
1	04/06/2021	Prima Consegna	P.B.	G.O.	G.O.
REVISIONE	DATA	DESCRIZIONE	REDATTO	VERIFICATO	RIESAMINATO

TITOLO:

PLANIMETRIA IMPIANTI ELETTRICI

ARCHIVIO:

5220

FILE N°:

DATA:

Loranzè, Giugno 2021

TAVOLA N°

IE.01

SCALA:

1:50

**SERTEC** s.r.l.  
ENGINEERING CONSULTING  
31 Strada Provinciale 222  
10010 Loranzè (TO)  
TEL. 0125.1970499 FAX 0125.564014  
e-mail: info.sertec@ilquadrifoglio.to.it  
www.sertec-engineering.it  
IL DIRETTORE TECNICO:  
Dott. Ing. Gianluca ODETTO

PROGETTISTA:  
Dott. Ing. Gianluca ODETTO  
N° 7269 J ALBO INGEGNERI  
PROVINCIA DI TORINO  
TIMBRO:

ALTRA FIGURA:  
TIMBRO:

ALTRA FIGURA:  
TIMBRO: